



ŠIRŠIE VZŤAHY 1:25000

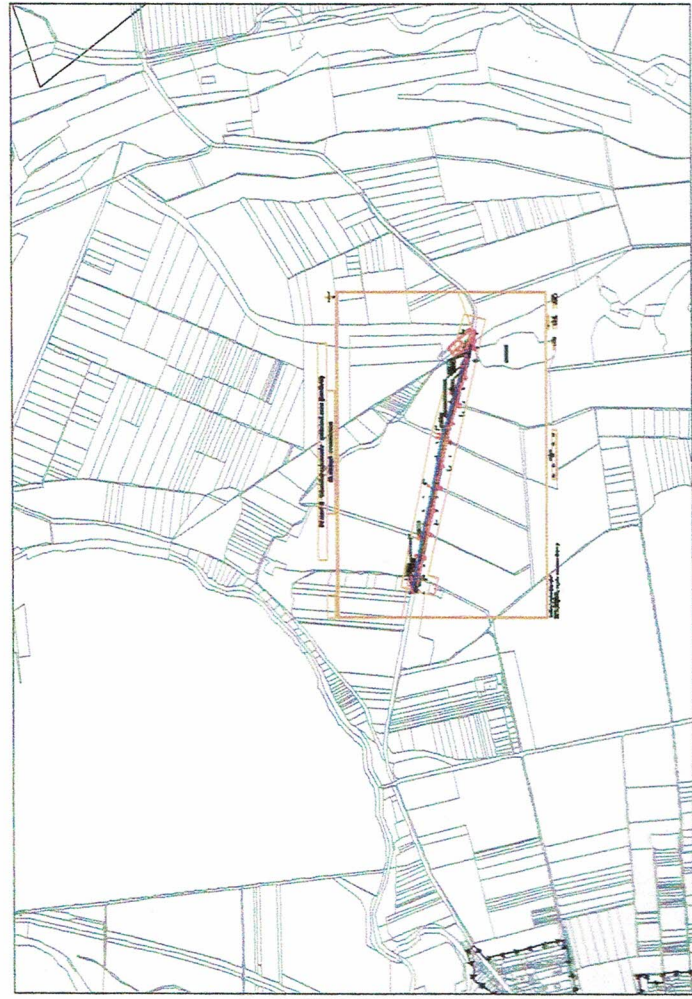

SITUÁCIA 1:5000

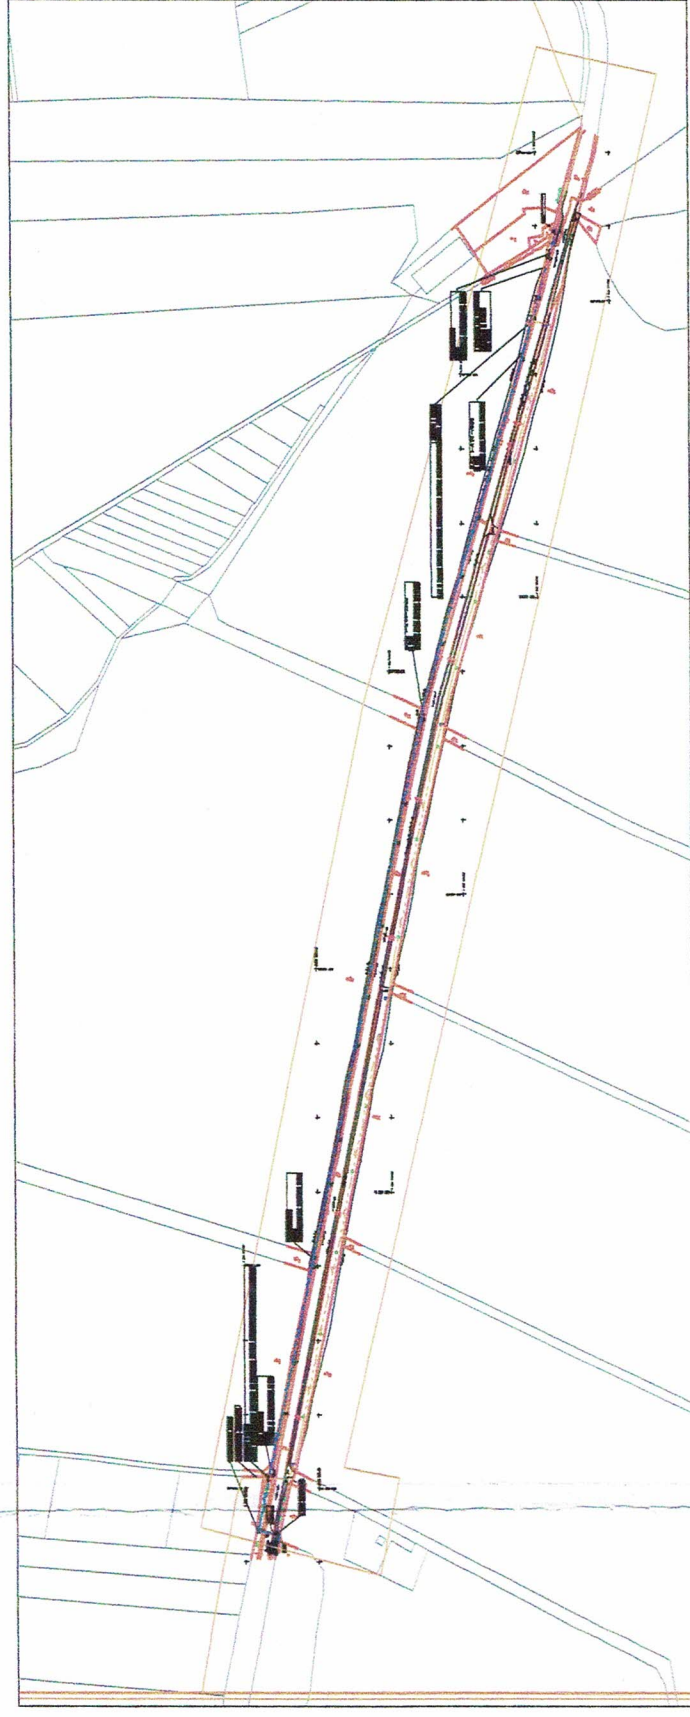

LEGENDA

- P - objekt na plynovom potrubí
- T - tyčový vyhladávací znak
- M - trávnik
- ⊕ - strom bez rozlíšenia
- - hranica C-KN
- - parcelné číslo C-KN
- ☐ - transformátor
- ☐ - RIS - rozvodná skrinna
- - - - - elektrické vedenie VN
- // - cesta, obecna komunikacia
- r - roľa
- - brána alebo bránka
- - betónový stĺžar
- - drevený plot

