
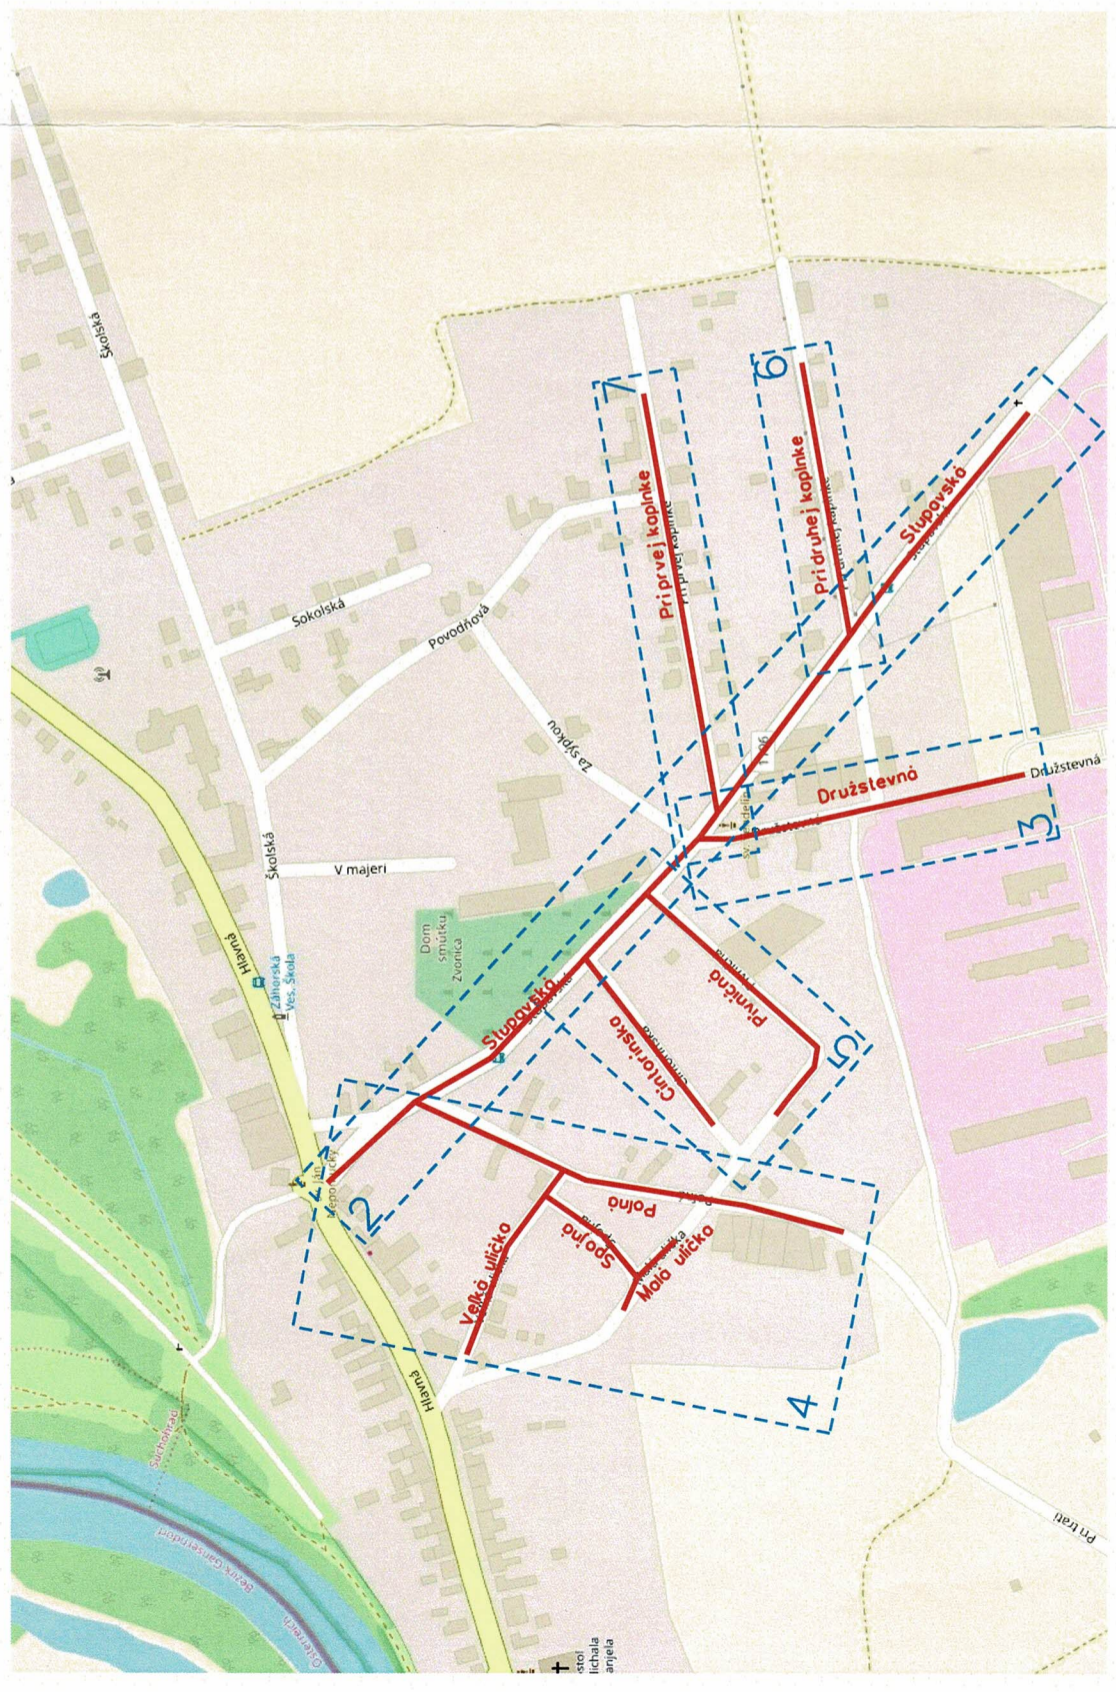


LEGENDA :

REKONŠTRUOVANÝ STL PLYNOVOD

VÝKRES Č.

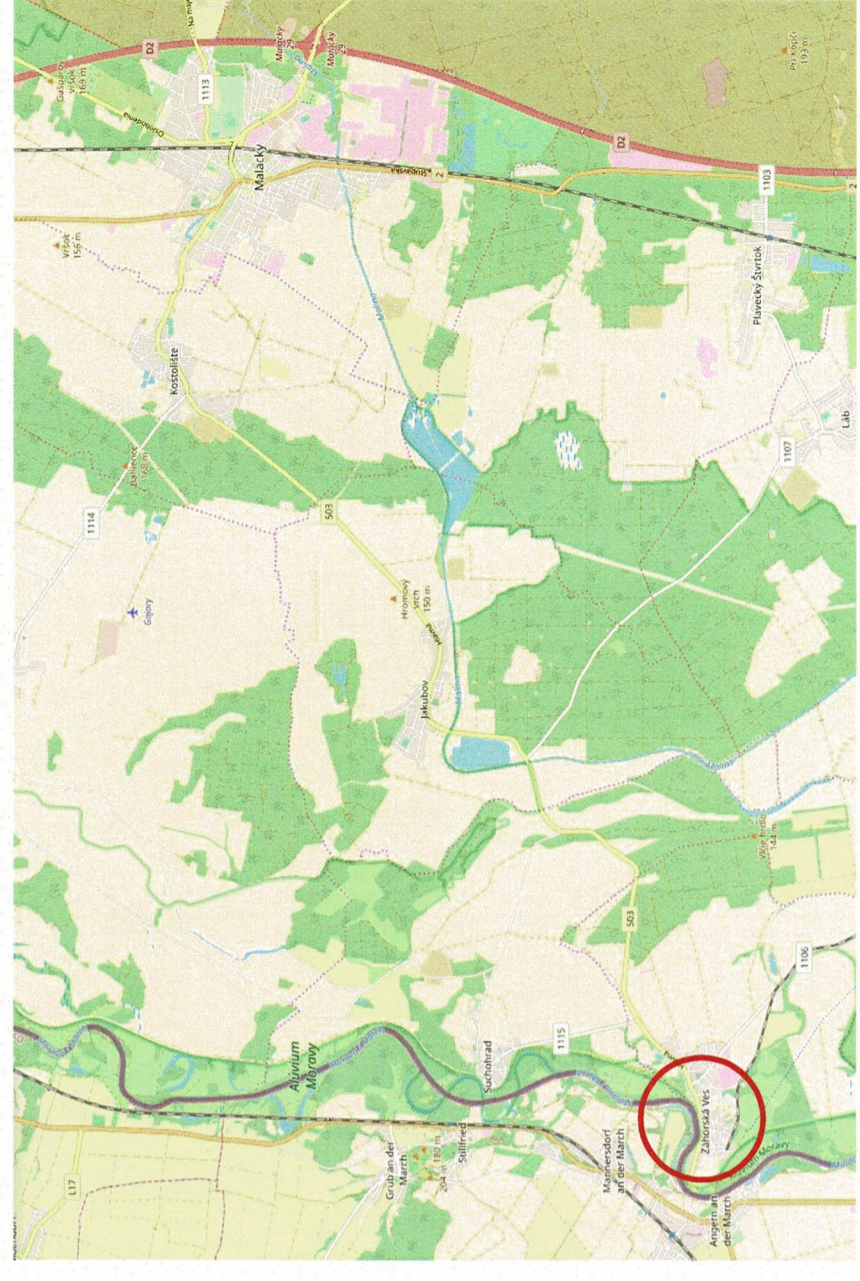

projek tant	ING. ÁČOVÁ	<i>Áčová</i>
zodp. projekt ant	ING. VALOVÁ	
teomeleade r projekt cie	ING. VALOVÁ	
investor:	SPP - distribúcia, o.s. 825 11 Bratislava, Mlynské Nivy 44b	
stavba:	Projektia-západ Platennícka 2 821 09 Bratislava	
č.záka zky	SD/21023-RE-INTV	
dátum	12/2022	
stupeň	PS	
formát	2 x A4	
miera		
č.výkresu:	1	
<b>REKONŠTRUKCIA PLYNOVODOV ZÁHORSKÁ VES, STUPAVSKÁ, 3.SC</b>		
objekt: SO-01-PLYNOVODY SO-01.1-PRÍPOJOVACIE PLYNOVODY		
názov výkresu: <b>PREHLADNÁ SITUÁCIA</b>		
Všetky práva, na túto technickú dokumentáciu patria výhradne spoločnosti SPP-distribúcia, o.s. Táto technická dokumentácia nesmie byť kopírovaná, rozmnožovaná alebo iným spôsobom poskytovaná tretím osobám bez výslovného súhlasu vlastníka.		