


ÚPN-O OBCE ZÁHORSKÁ VES - ZMENY A DOPLNKY Č.2

C1. - OBYTNÁ ZÓNA

NAVRHOVANÝ STAV

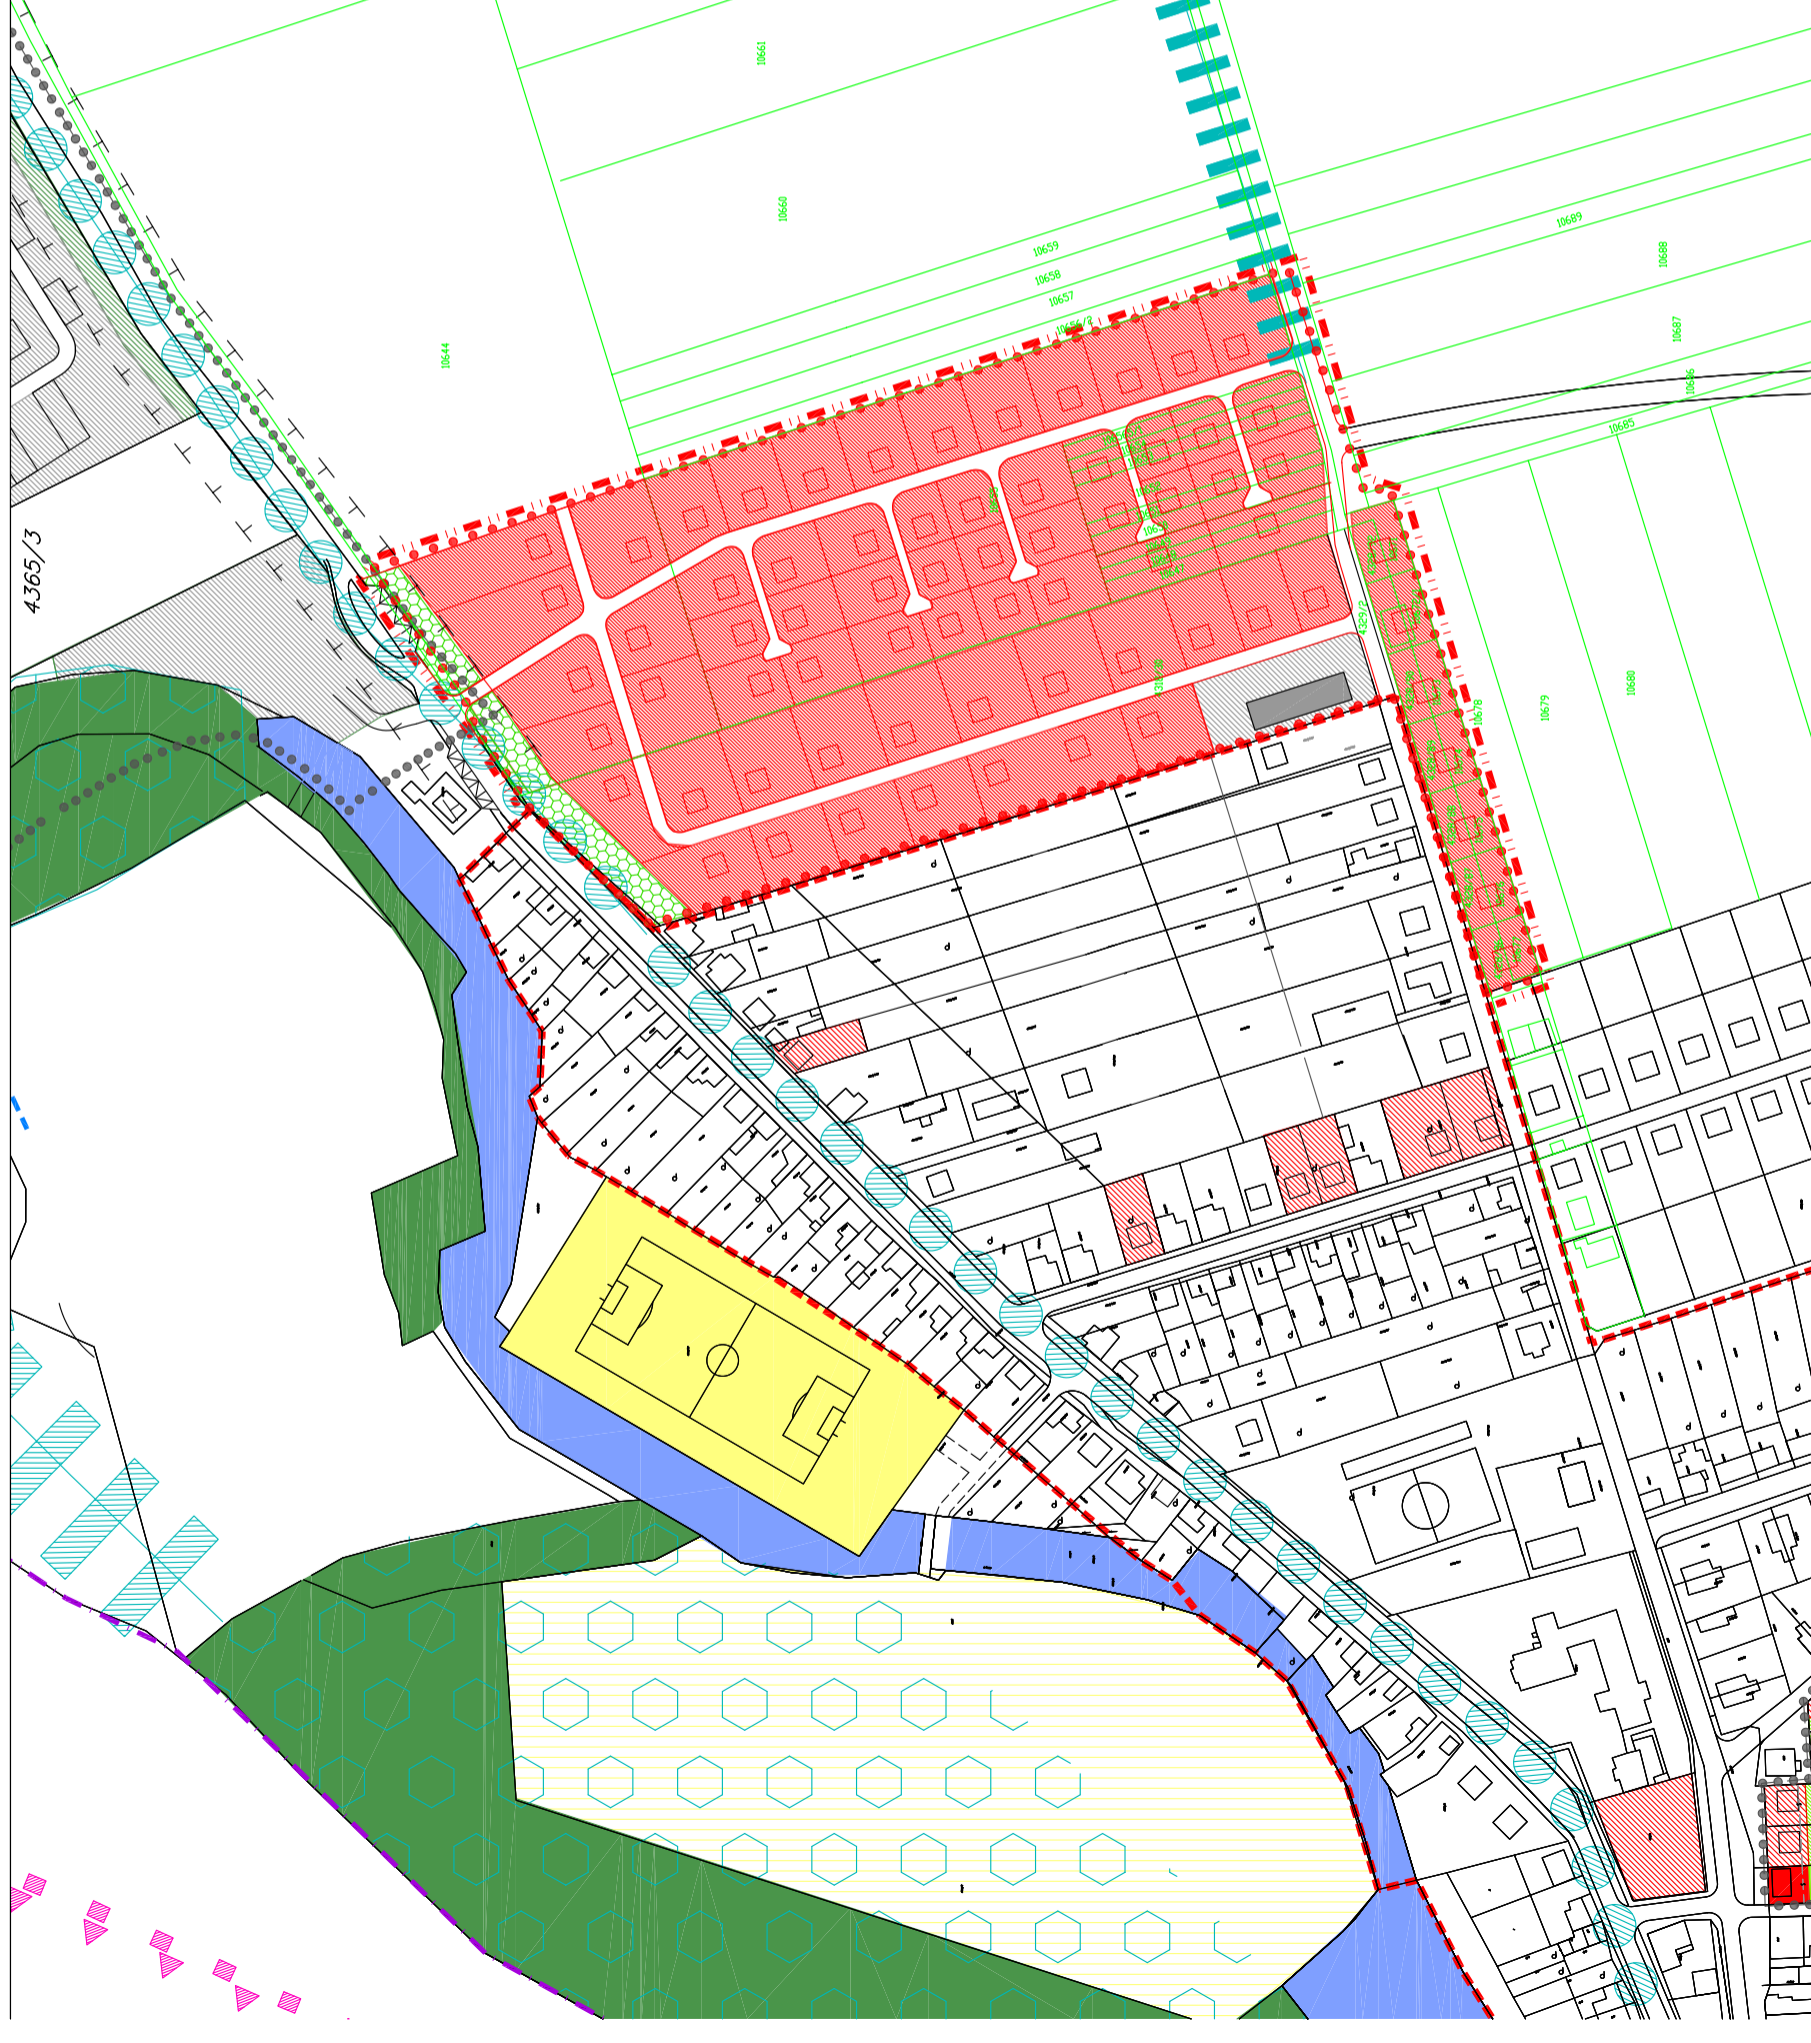

LEGENDA:

STAV:	NAVRH:	LEGENDA:
ŠTÁTNA HRANICA	[Red dashed line]	HRANICA KATASTRÁLNEHO ÚZEMIA
HRANICA KATASTRÁLNEHO ÚZEMIA	[Blue dashed line]	HRANICA INTRAVILÁNU
HRANICA RIEŠENÉHO ÚZEMIA	[Green dashed line]	HRANICA RIEŠENÉHO ÚZEMIA
HRANICA OCHR. PÁSMO BOKORIDORU	[Blue dashed line]	HRANICA OCHR. PÁSIEM VŠETKÝCH DRUHOV
HRANICA OCHR. PÁSIEM VŠETKÝCH DRUHOV	[Blue dashed line]	PLOCHY BÝVANIA
PLOCHY BÝVANIA	[Red hatched]	PLOCHY PRECHODNÉHO BÝVANIA
PLOCHY PRECHODNÉHO BÝVANIA	[Red hatched]	PLOCHY OBČIANSKEJ VYBAVENOSTI
PLOCHY OBČIANSKEJ VYBAVENOSTI	[Purple hatched]	PLOCHY KULTÚRNO - VZDELÁVACÍCH ZARIADENÍ
PLOCHY KULTÚRNO - VZDELÁVACÍCH ZARIADENÍ	[Blue hatched]	PLOCHY REKREÁCIE A TURIZMU / CR
PLOCHY REKREÁCIE A TURIZMU / CR	[Orange hatched]	PLOCHY ŠPORTU
PLOCHY ŠPORTU	[Yellow hatched]	PLOCHY VÝROBY A SKLADOVÉHO ZARIADENIA
PLOCHY VÝROBY A SKLADOVÉHO ZARIADENIA	[Brown hatched]	PLOCHY POLNOHOSPODÁRSKÝCH ZARIADENIA
PLOCHY POLNOHOSPODÁRSKÝCH ZARIADENIA	[Brown hatched]	PLOCHY STATICKEJ DOPRAVY
PLOCHY STATICKEJ DOPRAVY	[Grey hatched]	VODNÉ PLOCHY A TOKY
VODNÉ PLOCHY A TOKY	[Blue hatched]	PLOCHY VEREJNEJ ZELENE
PLOCHY VEREJNEJ ZELENE	[Green hatched]	PLOCHY TRÁVNATÝCH PORASTOV
PLOCHY TRÁVNATÝCH PORASTOV	[Green hatched]	PLOCHY SÚKROMNÝCH ZÁHRAD
PLOCHY SÚKROMNÝCH ZÁHRAD	[Green hatched]	MORAVSKÁ CYKLOTASA
MORAVSKÁ CYKLOTASA	[Green hatched]	HRANICA RAMSARSKÉHO ÚZEMIA
HRANICA RAMSARSKÉHO ÚZEMIA	[Green hatched]	HRANICA CHKO ZÁHORIE
HRANICA CHKO ZÁHORIE	[Green hatched]	GENOFONDOVÁ LOKALITA
GENOFONDOVÁ LOKALITA	[Green hatched]	BOKORIDOR NADREG. VÝZNAMU
BOKORIDOR NADREG. VÝZNAMU	[Green hatched]	BOKORIDOR MIESTNEHO VÝZNAMU
BOKORIDOR MIESTNEHO VÝZNAMU	[Green hatched]	INTERAKČNÝ PRVOK PLOŠNÝ
INTERAKČNÝ PRVOK PLOŠNÝ	[Green hatched]	INTERAKČNÝ PRVOK LÍNIOVÝ
INTERAKČNÝ PRVOK LÍNIOVÝ	[Green hatched]	

LEGENDA ZaD č.2:

STAV:	NAVRH:	LEGENDA:
HRANICA RIEŠENÉHO ÚZEMIA - lokality ZaD č.2/2017	[Red dashed line]	PLOCHY BÝVANIA - RODINNÉ DOMY
PLOCHY BÝVANIA - RODINNÉ DOMY	[Red hatched]	PLOCHY SKLADOVÉHO ZARIADENIA
PLOCHY SKLADOVÉHO ZARIADENIA	[Red hatched]	PLOCHY SÚKROMNÝCH ZÁHRAD
PLOCHY SÚKROMNÝCH ZÁHRAD	[Red hatched]	HRANICA ZAST. ÚZEMIA OBCE
HRANICA ZAST. ÚZEMIA OBCE	[Red hatched]	PLOCHY OCHRANNEJ ZELENE
PLOCHY OCHRANNEJ ZELENE	[Green hatched]	

Zmeny a doplnky č.2 ÚPN-O Záhorská Ves schválené
uznesením OZ č.43/2018 zo dňa 26.06.2018

JUDr. Boris Šimkovič
starosta obce

C2. VÝKRES PRIESTOR. USPORIADANIA A FUNKČNÉHO VYUŽITIA ÚZEMIA - lokalita C1

1:2880

ING.ARCH. R. VÁMOŠ A KOLEKTÍV

JÚL 2018