


# ÚPN-O OBCE ZÁHORSKÁ VES

## C1. - OBYTNÁ ZÓNA

## JESTVUJÚCI STAV

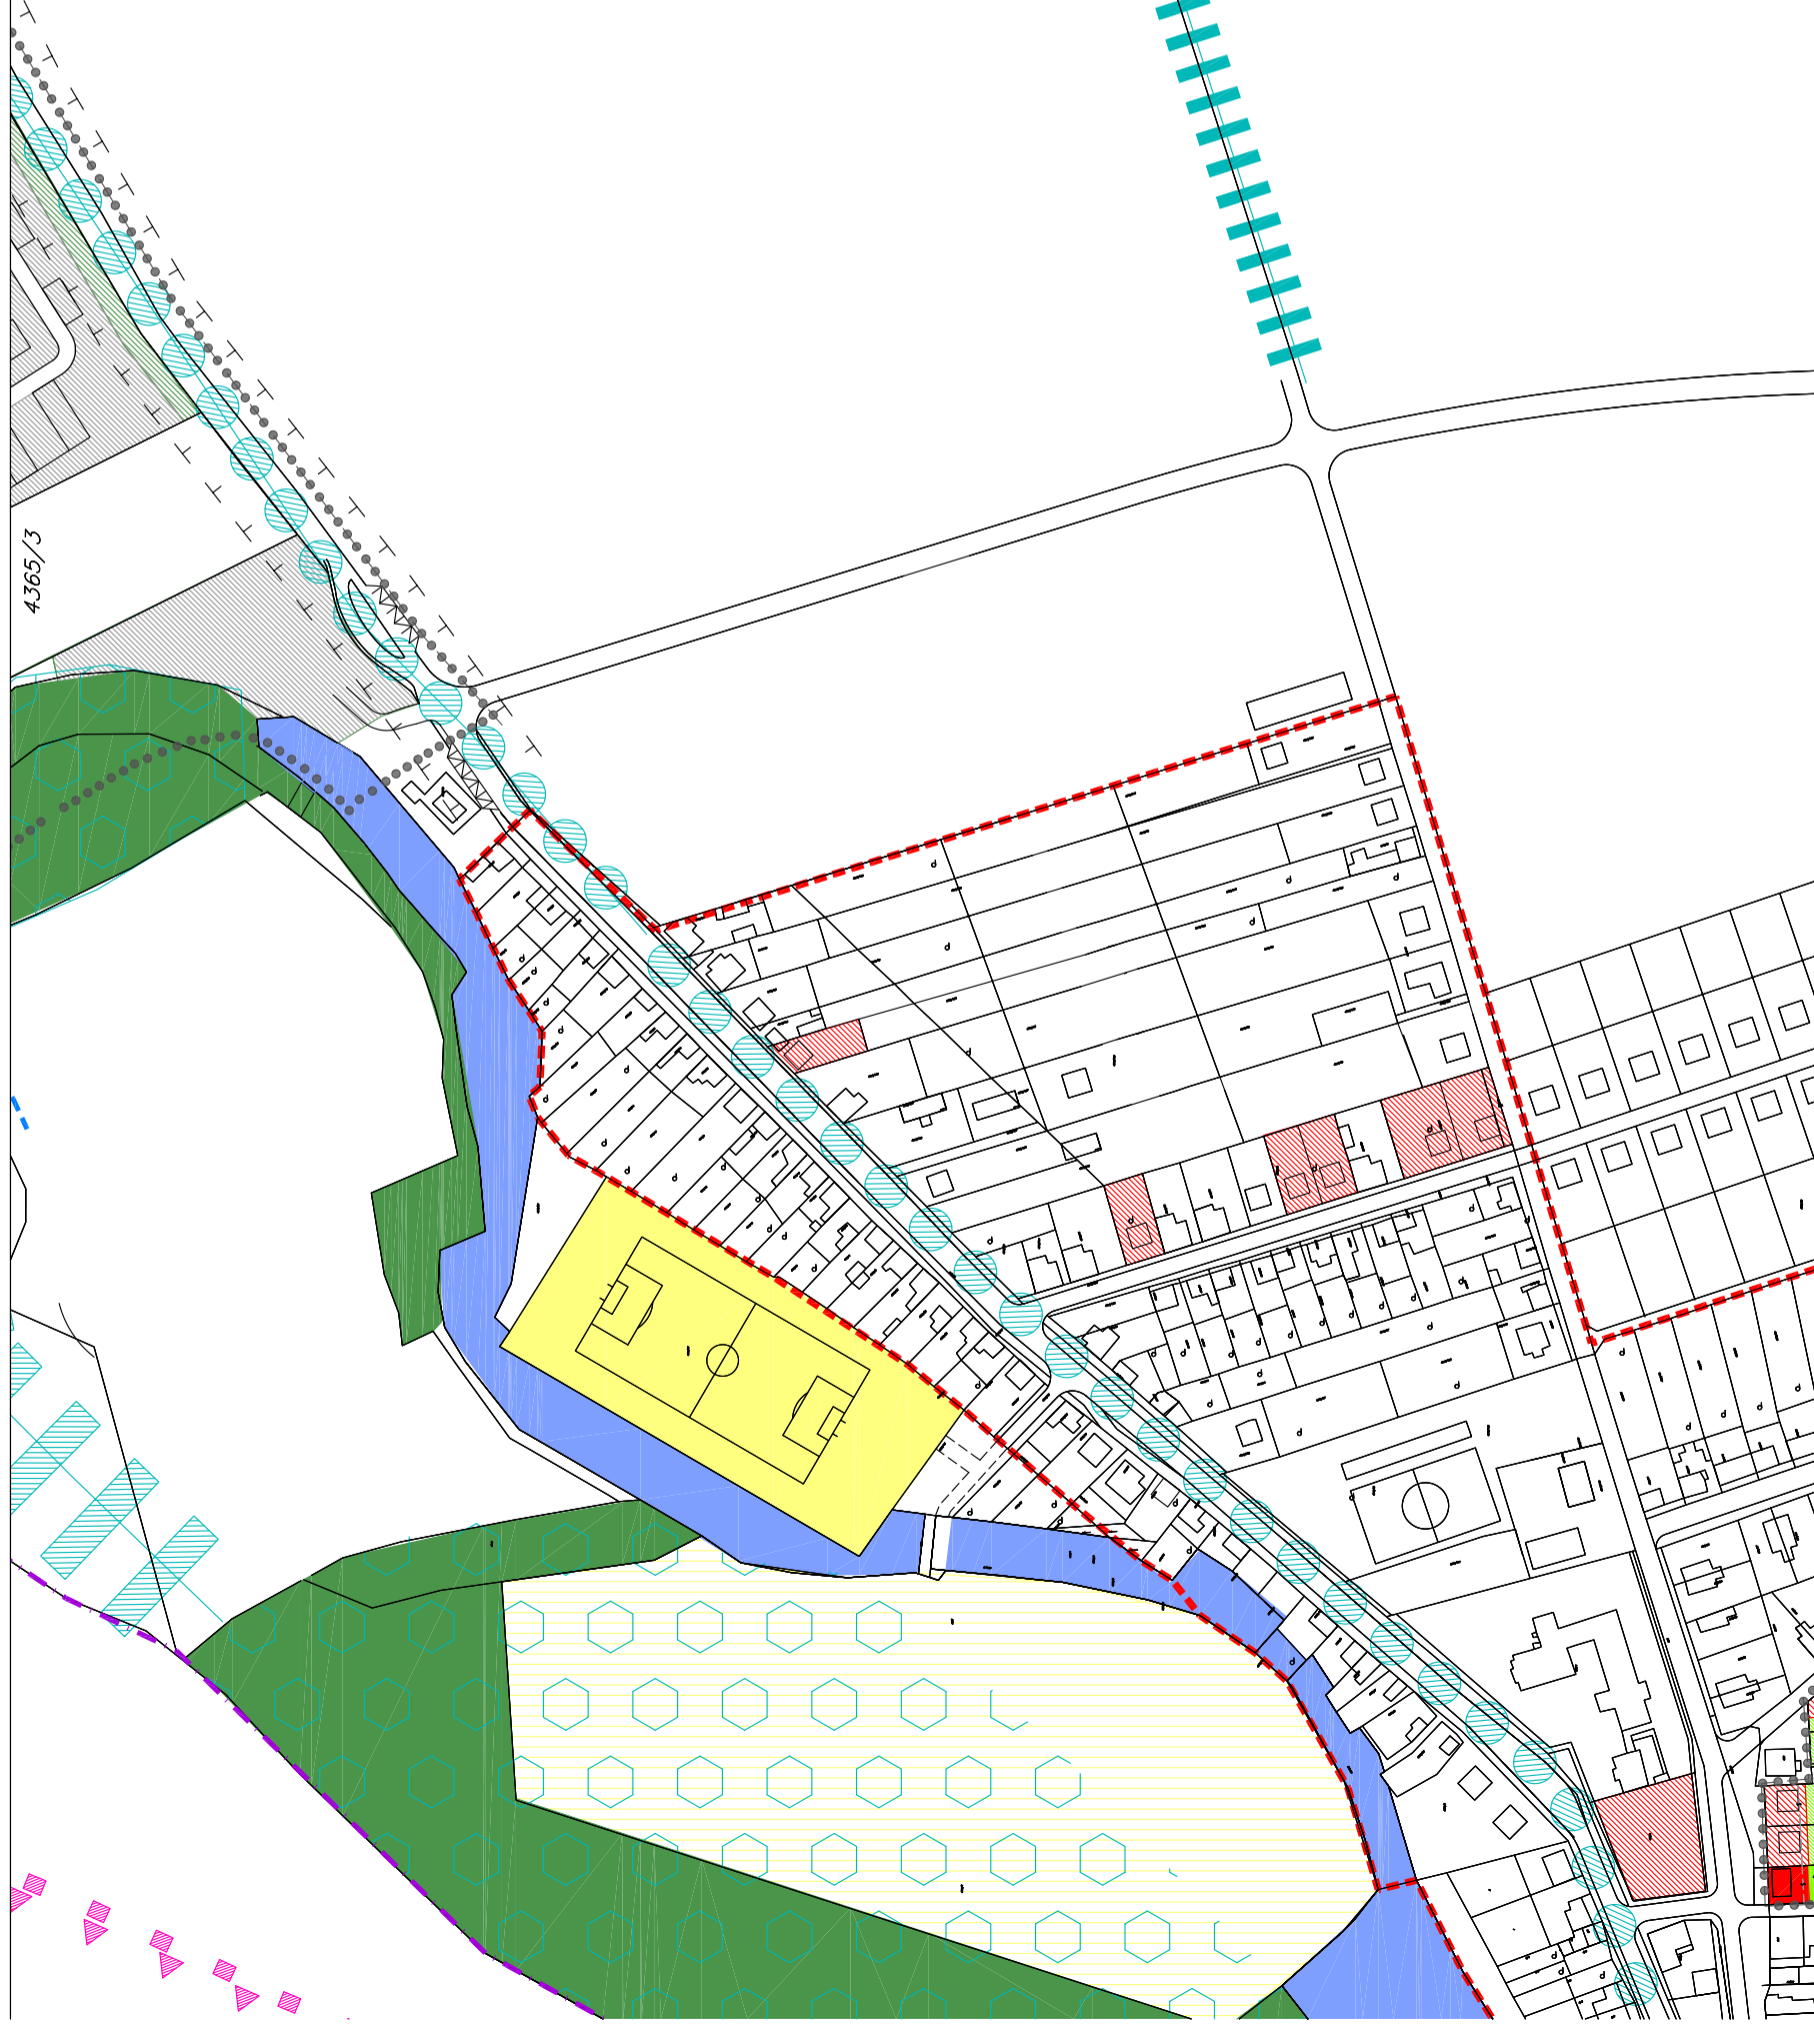

### LEGENDA:

STAV:	NAVRH:	
		ŠTÁTNA HRANICA
		HRANICA KATASTRÁLNEHO ÚZEMIA
		HRANICA INTRAVILÁNU
		HRANICA RIEŠENÉHO ÚZEMIA
		HRANICA OCHR. PÁSMA BOKORIDORU
		HRANICA OCHR. PÁSIEM VŠETÝCH DRUHOV
		PLOCHY BÝVANIA
		PLOCHY PRECHODNÉHO BÝVANIA
		PLOCHY OBČIANSKEJ VYBAVENOSTI
		PLOCHY KULTÚRNO - VZDELÁVACÍCH ZARIADENÍ
		PLOCHY REKREÁCIE A TURIZMU / CR
		PLOCHY ŠPORTU
		PLOCHY VÝROBY A SKLADOVÉHO ZARIADENIA
		PLOCHY POLNOHOSPODÁRSKÝCH ZARIADENIA
		PLOCHY STATICKEJ DOPRAVY
		VODNÉ PLOCHY A TOKY
		PLOCHY VEREJNEJ ZELENE
		PLOCHY TRÁVNATÝCH PORASTOV
		PLOCHY SÚKROMNÝCH ZÁHRAD
		MORAVSKÁ CYKLOTRASA
		HRANICA RAMSARSKÉHO ÚZEMIA
		HRANICA CHKO ZÁHORIE
		GENOFONDOVÁ LOKALITA
		BOKORIDOR NADREG. VÝZNAMU
		BOKORIDOR MIESTNEHO VÝZNAMU
		INTERAKČNÝ PRVOK PLOŠNÝ
		INTERAKČNÝ PRVOK LÍNIOVÝ

Zmeny a doplnky č.2 ÚPN-O Záhorská Ves schválené  
uznesením OZ č.43/2018 zo dňa 26.06.2018

JUDr. Boris Šítnkovič  
starosta obce

C2. VÝKRES PRIESTOR. USPORIADANIA A FUNKČNÉHO VYUŽITIA ÚZEMIA - lokalita C1

ING.ARCH. R. VÁMOŠ A KOLEKTÍV

1:2880  
júl 2018