


ÚPN-O OBCE ZÁHORSKÁ VES - ZMENY A DOPLNKY Č.2

C1. - OBYTNÁ ZÓNA

NAVRHOVANÝ STAV

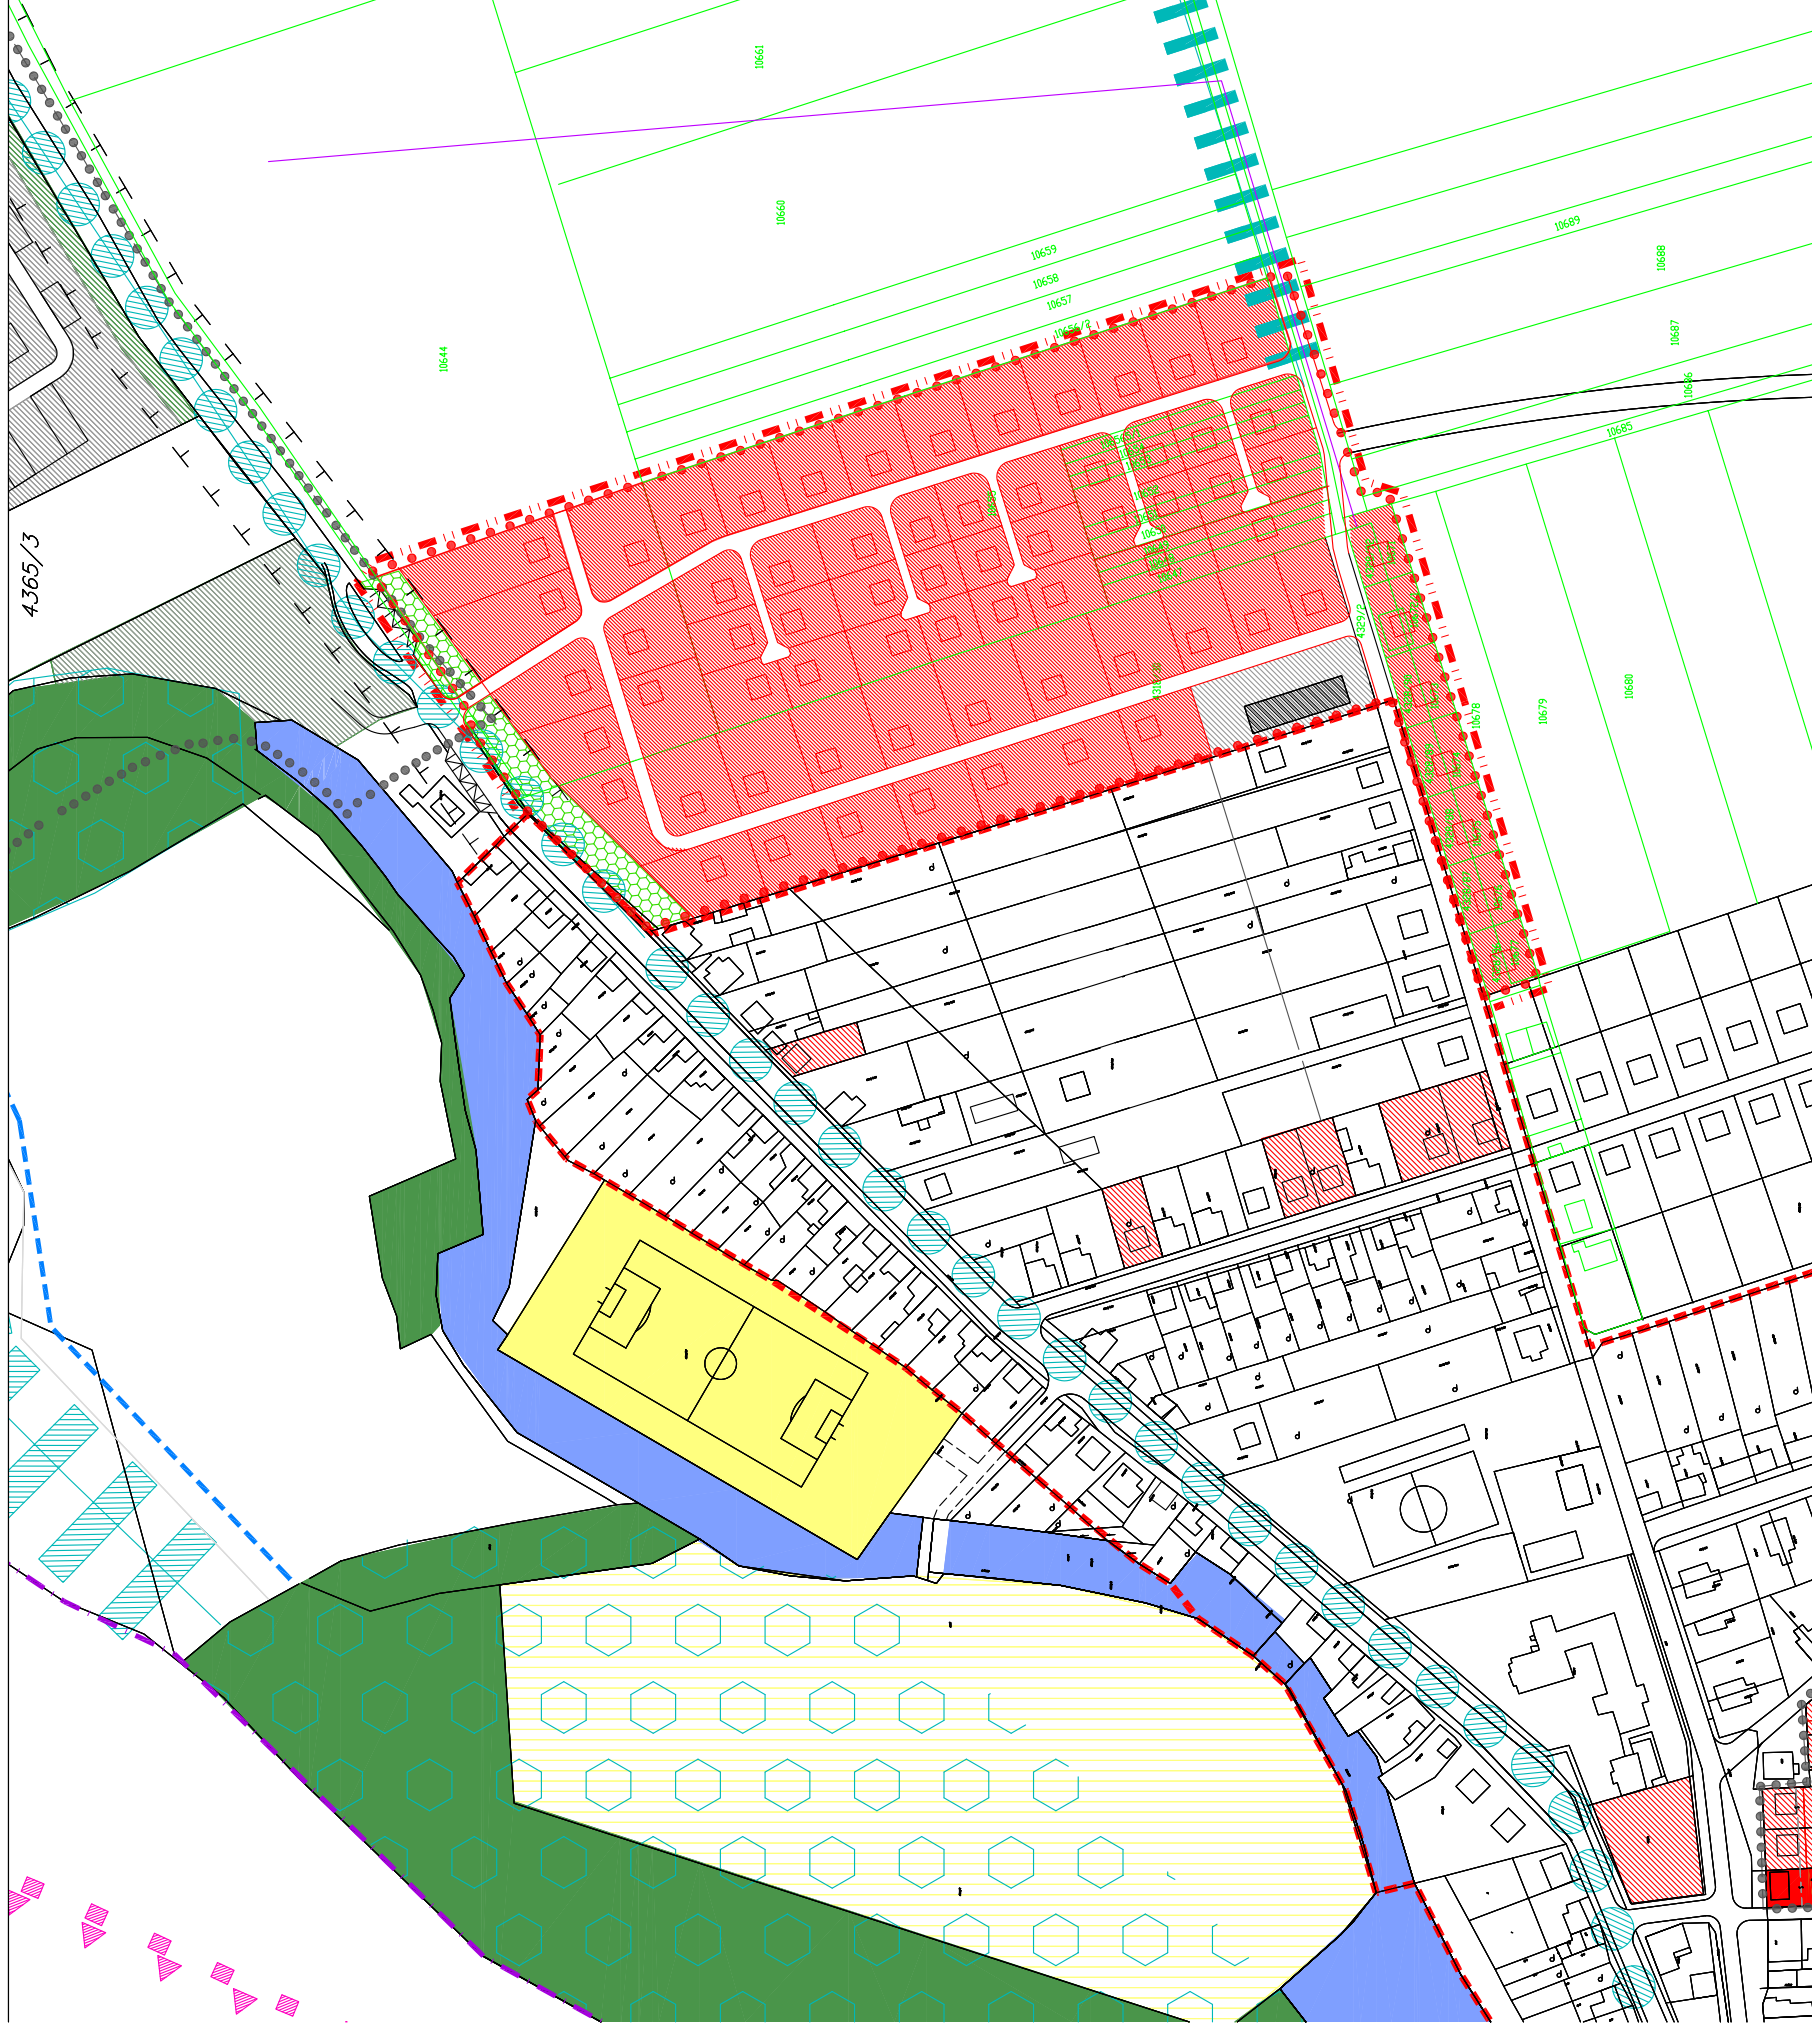

LEGENDA:

STAV:	NAVRH:	LEGENDA:
		ŠTÁTNA HRANICA
		HRANICA KATASTRÁLNEHO ÚZEMIA
		HRANICA INTRAVILÁNU
		HRANICA RIEŠENÉHO ÚZEMIA
		HRANICA OCHR. PÁSMA BIODORIDORU
		HRANICA OCHR. PÁSIEM VŠETKÝCH DRUHOV
		PLOCHY BÝVANIA
		PLOCHY OBYTNÉHO ÚZEMIA
		PLOCHY REKREÁCIE A TURIZMU / CR a ŠPORTU
		PLOCHY VÝROBY A SKLADOVÉHO ZARIADENIA
		VODNÉ PLOCHY A TOKY
		PLOCHY VEREJNEJ ZELENE
		PARKOVACIE STÁNIE
		MORAVSKÁ CYKLOTRASA
		HRANICA RAMSARSKÉHO ÚZEMIA
		HRANICA CHKO ZÁHORIE
		GENOFONDOVÁ LOKALITA
		BIODORIDOR NADREGION. VÝZNAMU
		BIODORIDOR MIESTNEHO VÝZNAMU
		INTERAKČNÝ PRVOK PLOŠNÝ
		INTERAKČNÝ PRVOK LÍNOVÝ

LEGENDA ZaD č.2:

STAV:	NAVRH:	LEGENDA:
		HRANICA RIEŠENÉHO ÚZEMIA - lokality ZaD č.2/2016
		PLOCHY BÝVANIA - RODINNÉ DOMY
		PLOCHY JESTVUJ. SKLADOVÉHO ZARIADENIA
		HRANICA ZAST. ÚZEMIA OBCE
		PLOCHY OCHRANNEJ ZELENE

Zmeny a doplnky č.2 ÚPN-O Záhorská Ves schválené uznesením OZ č.43/2018 zo dňa 26.06.2018

JUDr. Boris Šimkovič
starosta obce

C3. VÝKRES ZÁVAZNÝCH ČASTÍ A VPS - lokalita C1

ING.ARCH. R. VÁMOŠ A KOLEKTÍV

1:2880

JÚL 2018