


# ÚPN-O OBCE ZÁHORSKÁ VES

## C1. - OBYTNÁ ZÓNA

## JESTVUJÚCI STAV

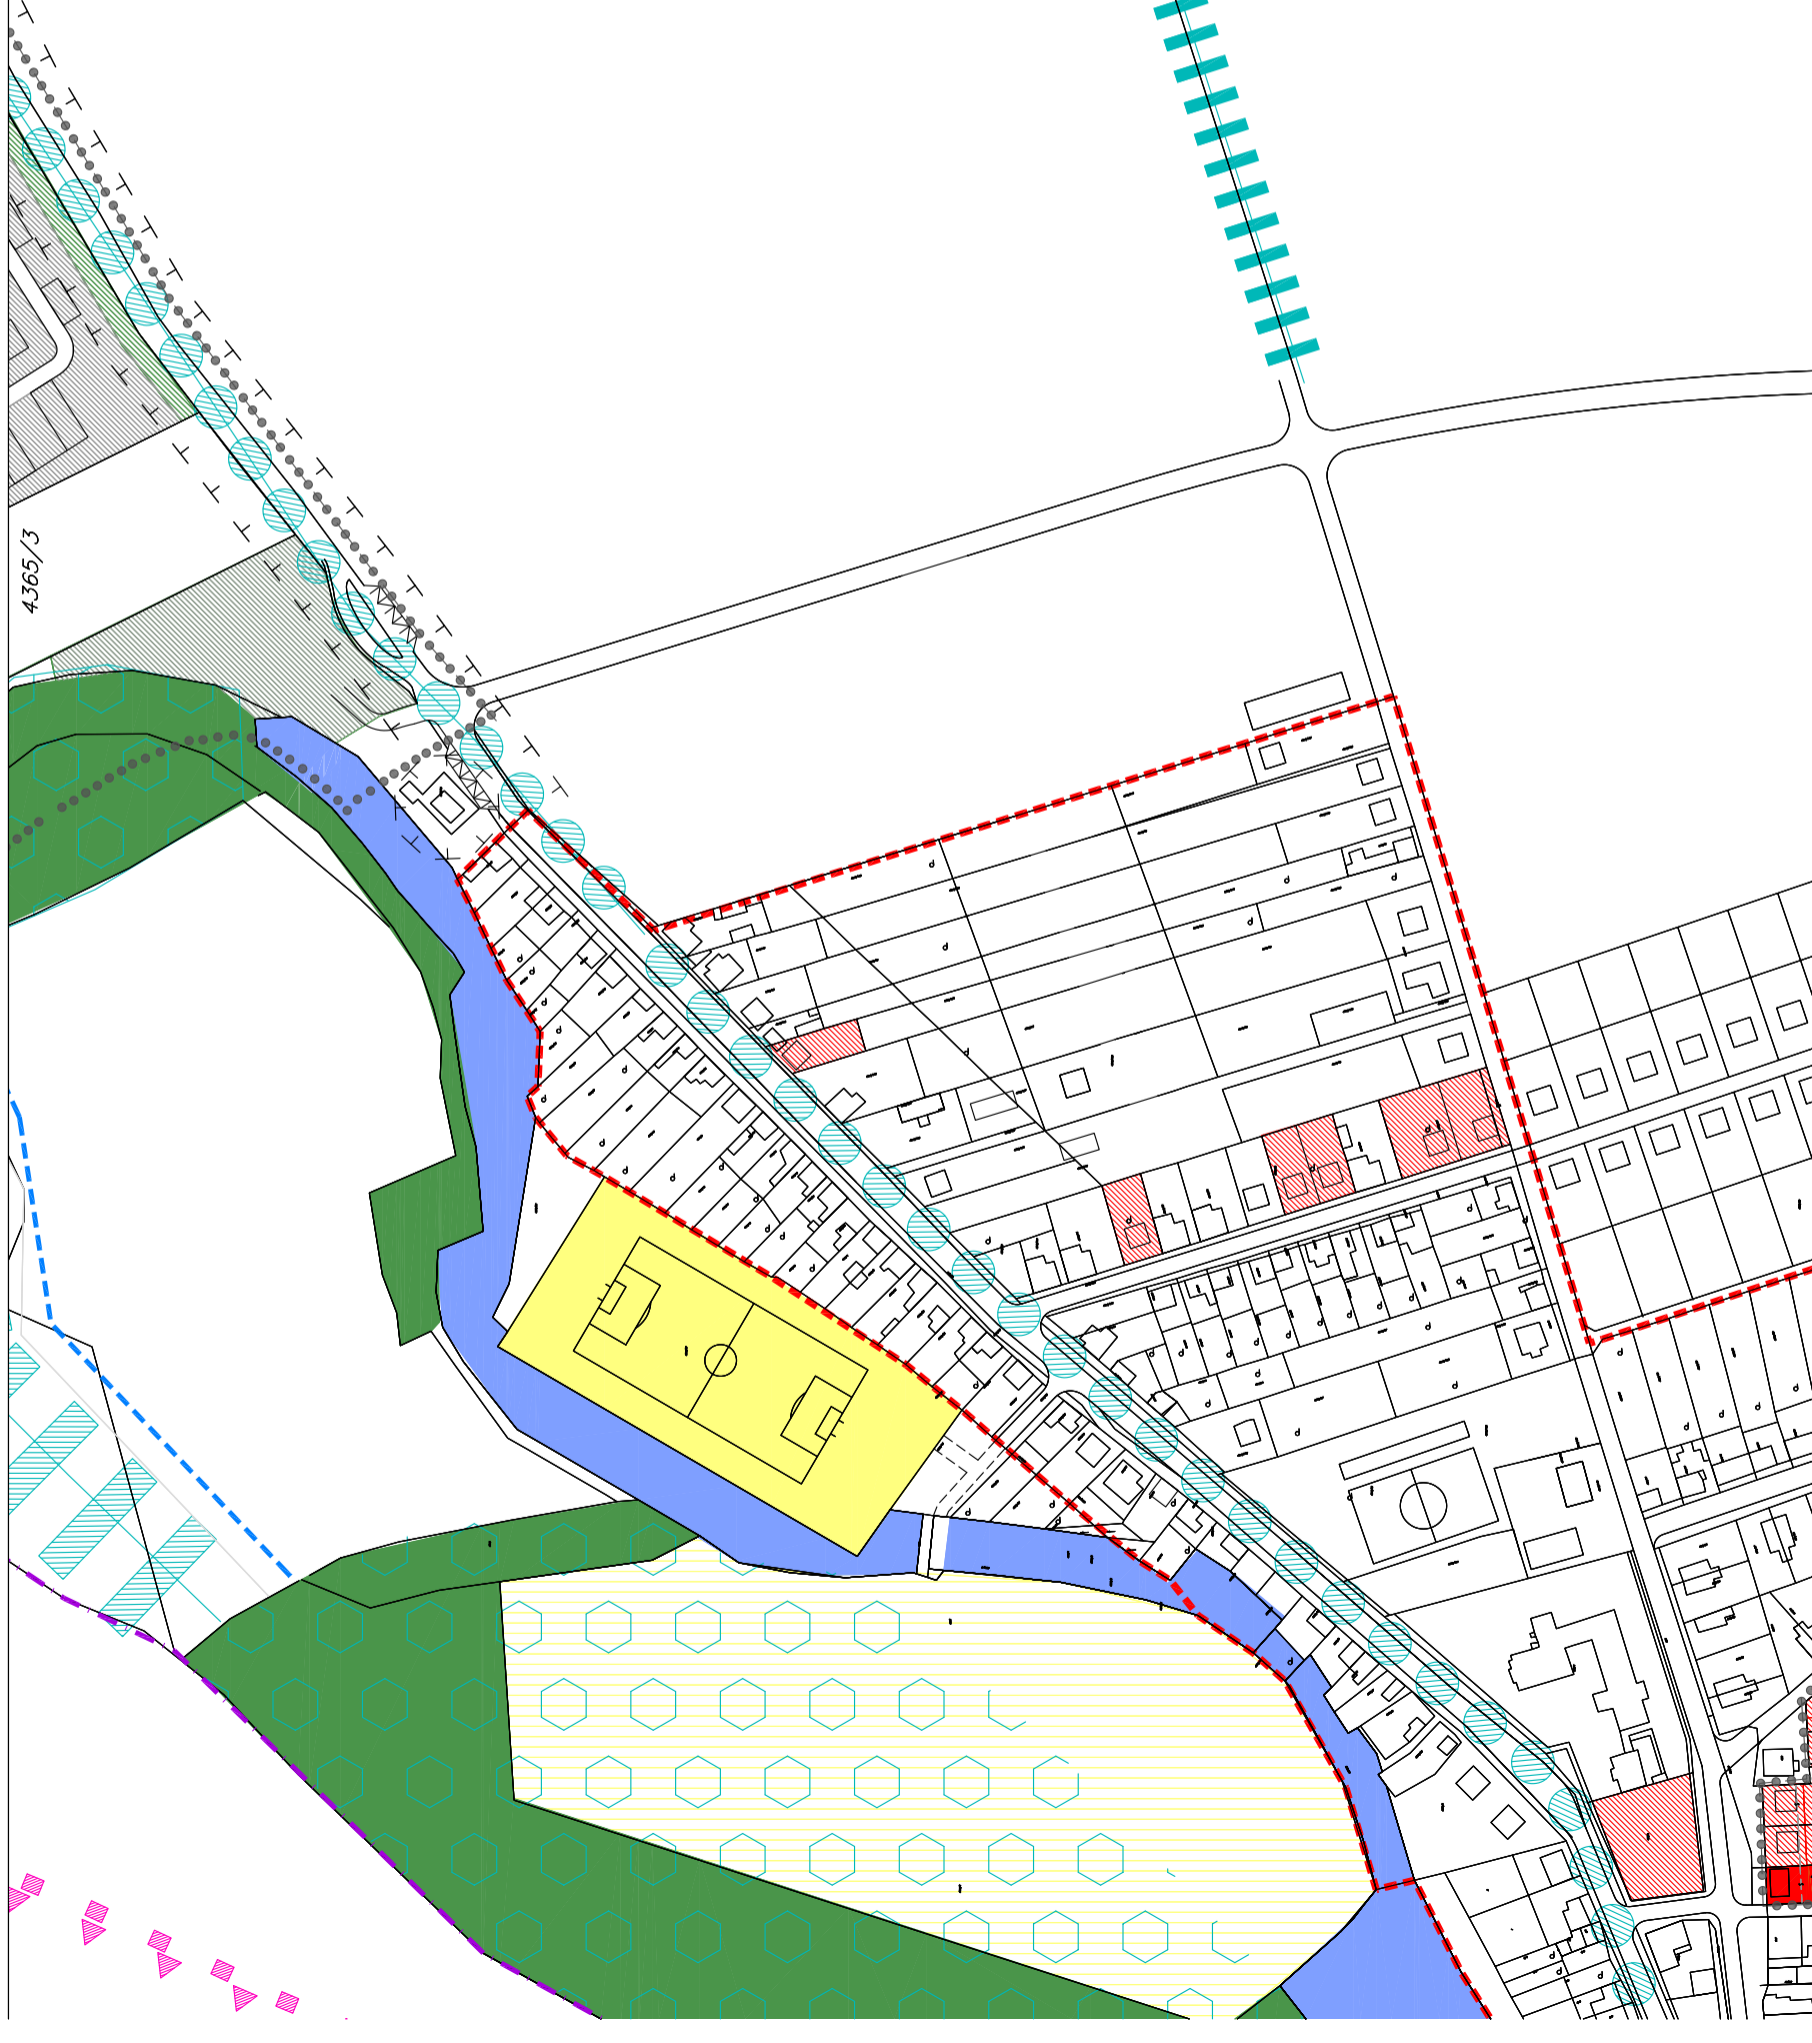

### LEGENDA:

STAV:	NAVRH:	
		ŠTÁTNA HRANICA
		HRANICA KATASTRÁLNEHO ÚZEMIA
		HRANICA INTRAVILÁNU
		HRANICA RIEŠENÉHO ÚZEMIA
		HRANICA OCHR. PÁSMA BIOKORIDORU
		HRANICA OCHR. PÁSIEM VŠETKÝCH DRUHOV
		PLOCHY BÝVANIA
		PLOCHY OBČIANSKEJ VYBAVENOSTI
		PLOCHY REKREÁCIE A TURIZMU / CR a ŠPORTU
		PLOCHY VÝROBY A SKLADOVÉHO ZARIADENIA
		VODNÉ PLOCHY A TOKY
		PLOCHY VEREJNEJ ZELENE
		PARKOVACIE STÁNIE
		MORAVSKÁ CYKLOTRASA
		HRANICA RAMSARSKÉHO ÚZEMIA
		HRANICA CHKO ZÁHORIE
		GENOFONDOVÁ LOKALITA
		BIOKORIDOR NADREGION. VÝZNAMU
		BIOKORIDOR MIESTNEHO VÝZNAMU
		INTERAKČNÝ PRVOK PLOŠNÝ
		INTERAKČNÝ PRVOK LÍNOVÝ

Zmeny a doplnky č.2 ÚPN-O Záhorská Ves schválené  
uznesením OZ č.43/2018 zo dňa 26.06.2018

JUDr. Boris Šimkovič  
starosta obce

## C3. VÝKRES ZÁVAZNÝCH ČASTÍ A VPS - lokalita C1

ING.ARCH. R. VÁMOŠ A KOLEKTÍV

1:2880  
JÚL 2018