


# ÚPN-O OBCE ZÁHORSKÁ VES - ZMENY A DOPLNKY Č.2

## C1. - OBYTNÁ ZÓNA

## NAVRHOVANÝ STAV

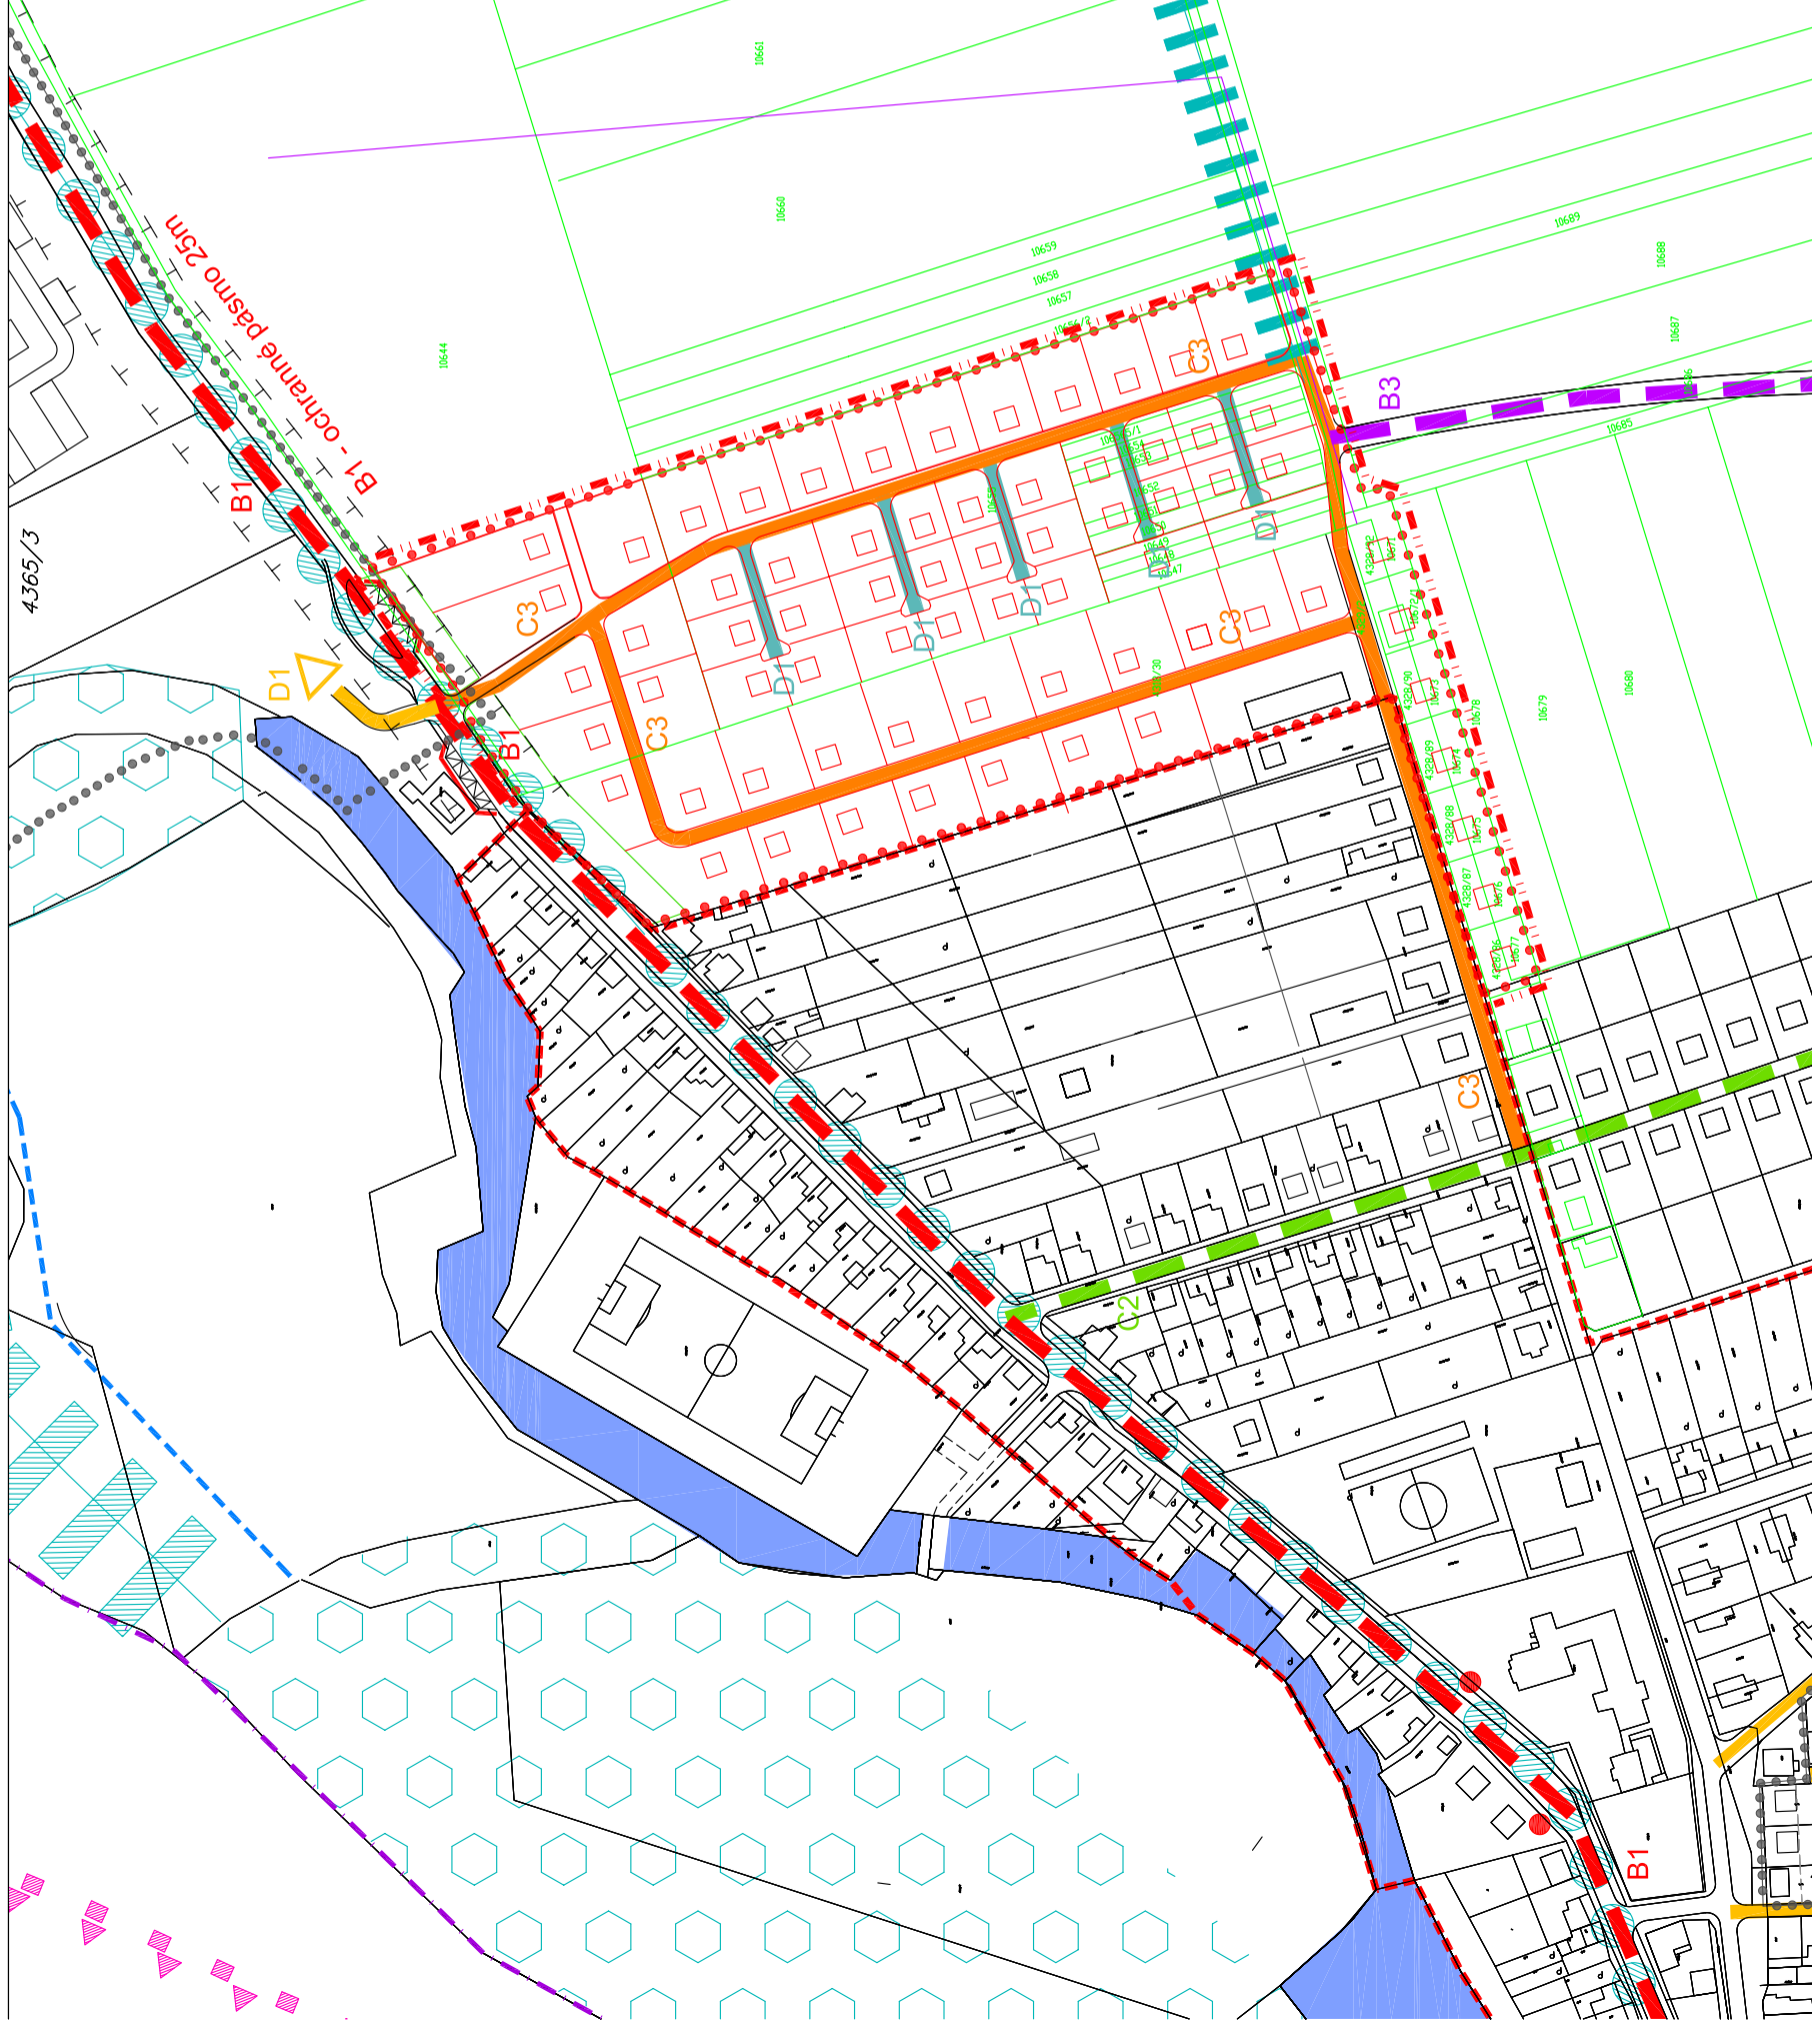

### LEGENDA:

STAV:	NAVRH:	ŠTÁTNA HRANICA
		HRANICA KATASTRÁLNEHO ÚZEMIA
		HRANICA INTRAVILÁNU
		HRANICA RIEŠENÉHO ÚZEMIA
		HRANICA OCHR. PÁSMA BOKORIDORU
		HRANICA OCHR. PÁSMA VŠETKYCH DRUHOV
		ZBERNÁ KOMUNIKÁCIA TR. B1 M2 9/50 - II/503
		ZBERNÁ KOMUNIKÁCIA TR. B2 M2 9/50
		OBSLUŽNÁ KOMUNIKÁCIA TR. C2 MO 8/40
		OBSLUŽNÁ KOMUNIKÁCIA TR. C3 MO 5,5/40
		DOPRAVNE TLMENÁ KOMUNIKÁCIA FUNKČNEJ TRIEDY D1 š=6,0m
		PARKOVACIE PLOCHY
		ZASTÁVKY SAD
		MORAVSKÁ CYKLOTRASA
		HRANICA RAMSARSKÉHO ÚZEMIA
		HRANICA CHKO ZÁHORIE
		GENOFONDOVÁ LOKALITA
		BOKORIDOR NADREG. VÝZNAMU
		BOKORIDOR MIESTNEHO VÝZNAMU
		INTERAKČNÝ PRVOK PLOŠNÝ
		INTERAKČNÝ PRVOK LÍNIOVÝ

### LEGENDA ZAD Č.2:

STAV:	NAVRH:	HRANICA RIEŠENÉHO ÚZEMIA - lokality ZaD č.2/2017
		OBSLUŽNÁ KOMUNIKÁCIA TR. C3 MO 5,5/40
		DOPRAVNE TLMENÁ KOMUNIKÁCIA FUNKČNEJ TRIEDY D1
		HRANICA ZAST. ÚZEMIA OBCE / ZMENA

Zmeny a doplnky č.2 ÚPN-O Záhorská Ves schválené  
uznesením OZ č.43/2018 zo dňa 26.06.2018

JUDr. Boris Šimkovič  
starosta obce

## C4. NÁVRH VEREJNÉHO DOPRAVNÉHO VYBAVENIA - lokalita C1

ING.ARCH. R. VÁMOŠ A KOLEKTÍV

1:2880

JÚL 2018