


ÚPN-O OBCE ZÁHORSKÁ VES - ZMENY A DOPLNKY Č.2

C1. - OBYTNÁ ZÓNA

NAVRHOVANÝ STAV

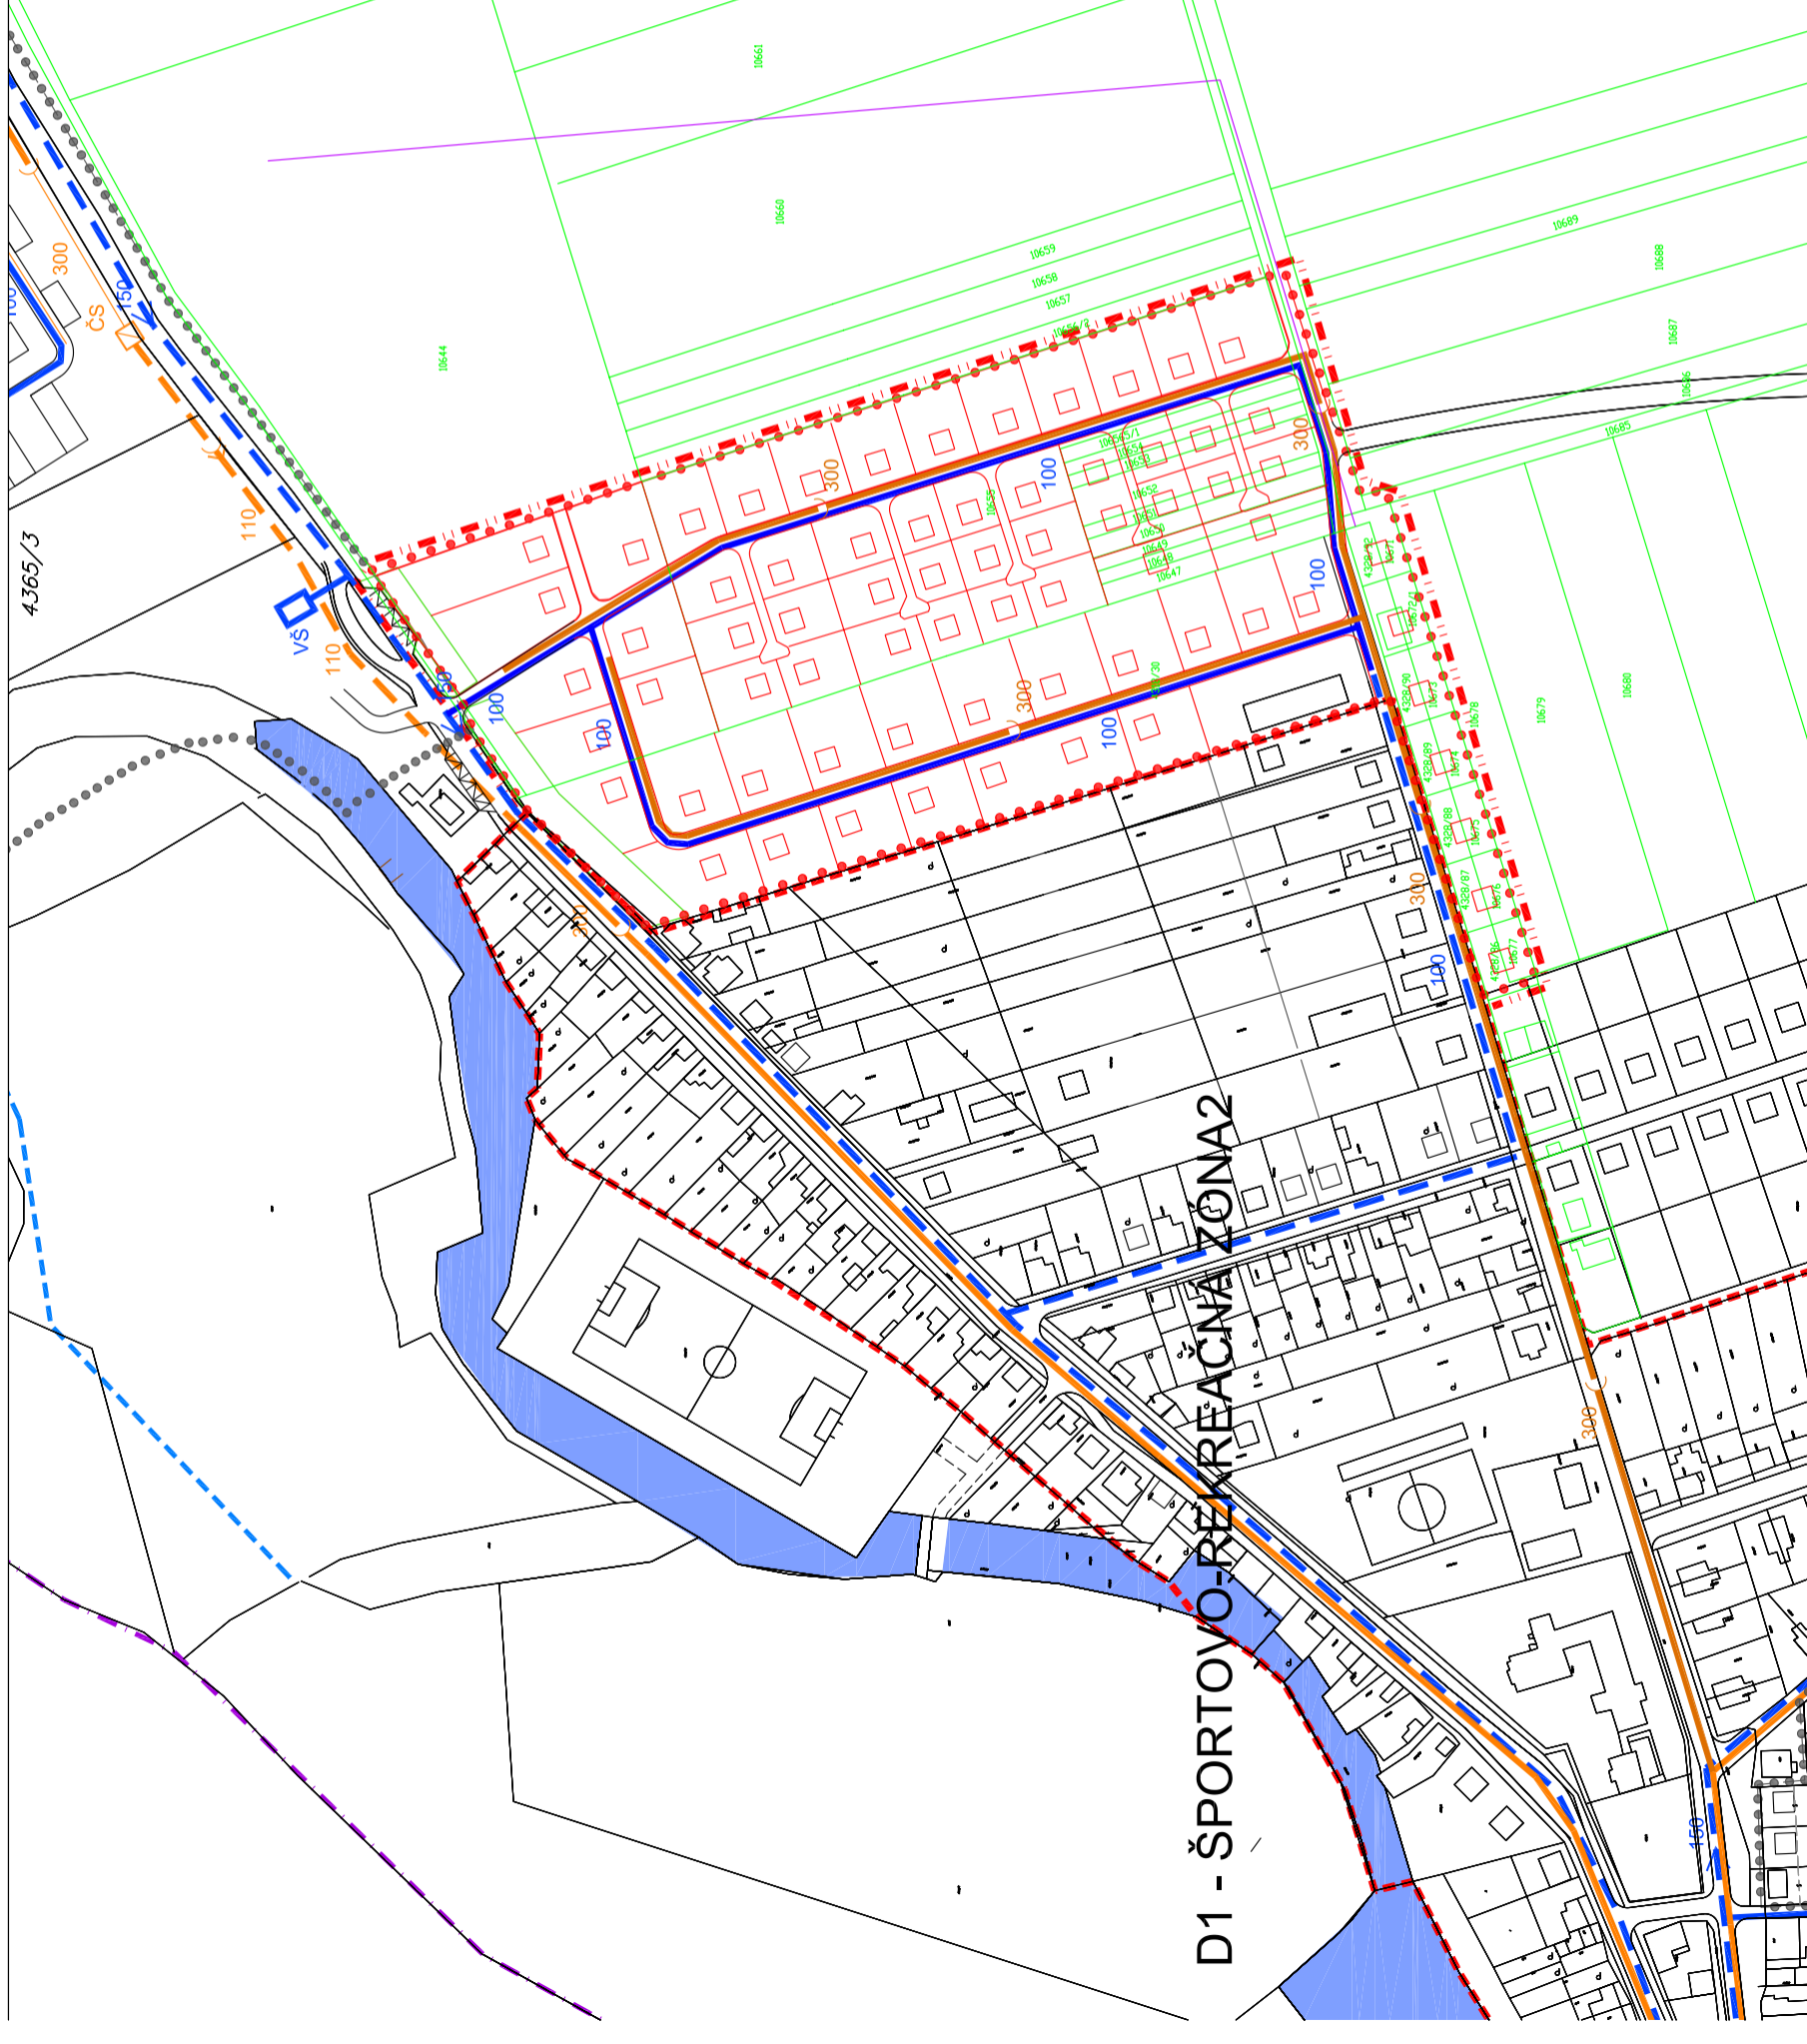

LEGENDA:

STAV:	NAVRH:	ŠTÁTNA HRANICA
		HRANICA KATASTRÁLNEHO ÚZEMIA
		HRANICA INTRAVILÁNU
		HRANICA RIEŠENÉHO ÚZEMIA
		HRANICA OCH. PÁSMA BOKORIDORU
		HRANICA OCHR. PÁSIEM VŠETKÝCH DRUHOV
		MORAVSKÁ CYKLOTRASA
		VODOVODNÁ SIĽ
		KANALIZAČNÁ SIĽ
		KANALIZAČNÉ POTRUBIE - VÝTLAK
		ČERPACIA STANICA
		ČISTIAREŇ ODPADOVÝCH VOD - OCHRANNÉ PÁSMO 30M
		KANALIZÁCIA DAŽĎOVÁ, KONTAMINOVANÁ
		ODLUČOVAČ ROPNÝCH LÁTOK

POZNÁMKA :

REŠPEKTOVAŤ EXISTUJÚCE INŽINIERSKE SIETE V ÚZEMÍ V ZMYSLE STN 73 6005 !
PODKLADY A VYTÝČENIE SIETÍ KONZULTOVAŤ SO SPRÁVCAMI SIETÍ !
(napr. jestvujúci vodovod Suchohrad - Záhorská Ves v správe BVS a.s., Bratislava)

LEGENDA ZaD č.2:

STAV:	NAVRH:	HRANICA RIEŠENÉHO ÚZEMIA - lokality ZaD č.2/2017
		VODOVODNÁ SIĽ
		KANALIZAČNÁ SIĽ
		HRANICA ZAST. ÚZEMIA OBCE / ZMENA

Zmeny a doplnky č.2 ÚPN-O Záhorská Ves schválené
uznesením OZ č.43/2018 zo dňa 26.06.2018

JUDr. Boris Šimkovič
starosta obce

C5. VÝKRES TECH. INFRAŠTRUKTÚRY - vodovod a kanalizácia - lokalita C1

ING.ARCH. R. VÁMOŠ A KOLEKTÍV

1:2880

JÚL 2018