


ÚPN-O OBCE ZÁHORSKÁ VES - ZMENY A DOPLNKY Č.2

C1. - OBYTNÁ ZÓNA

JESTVUJÚCI STAV

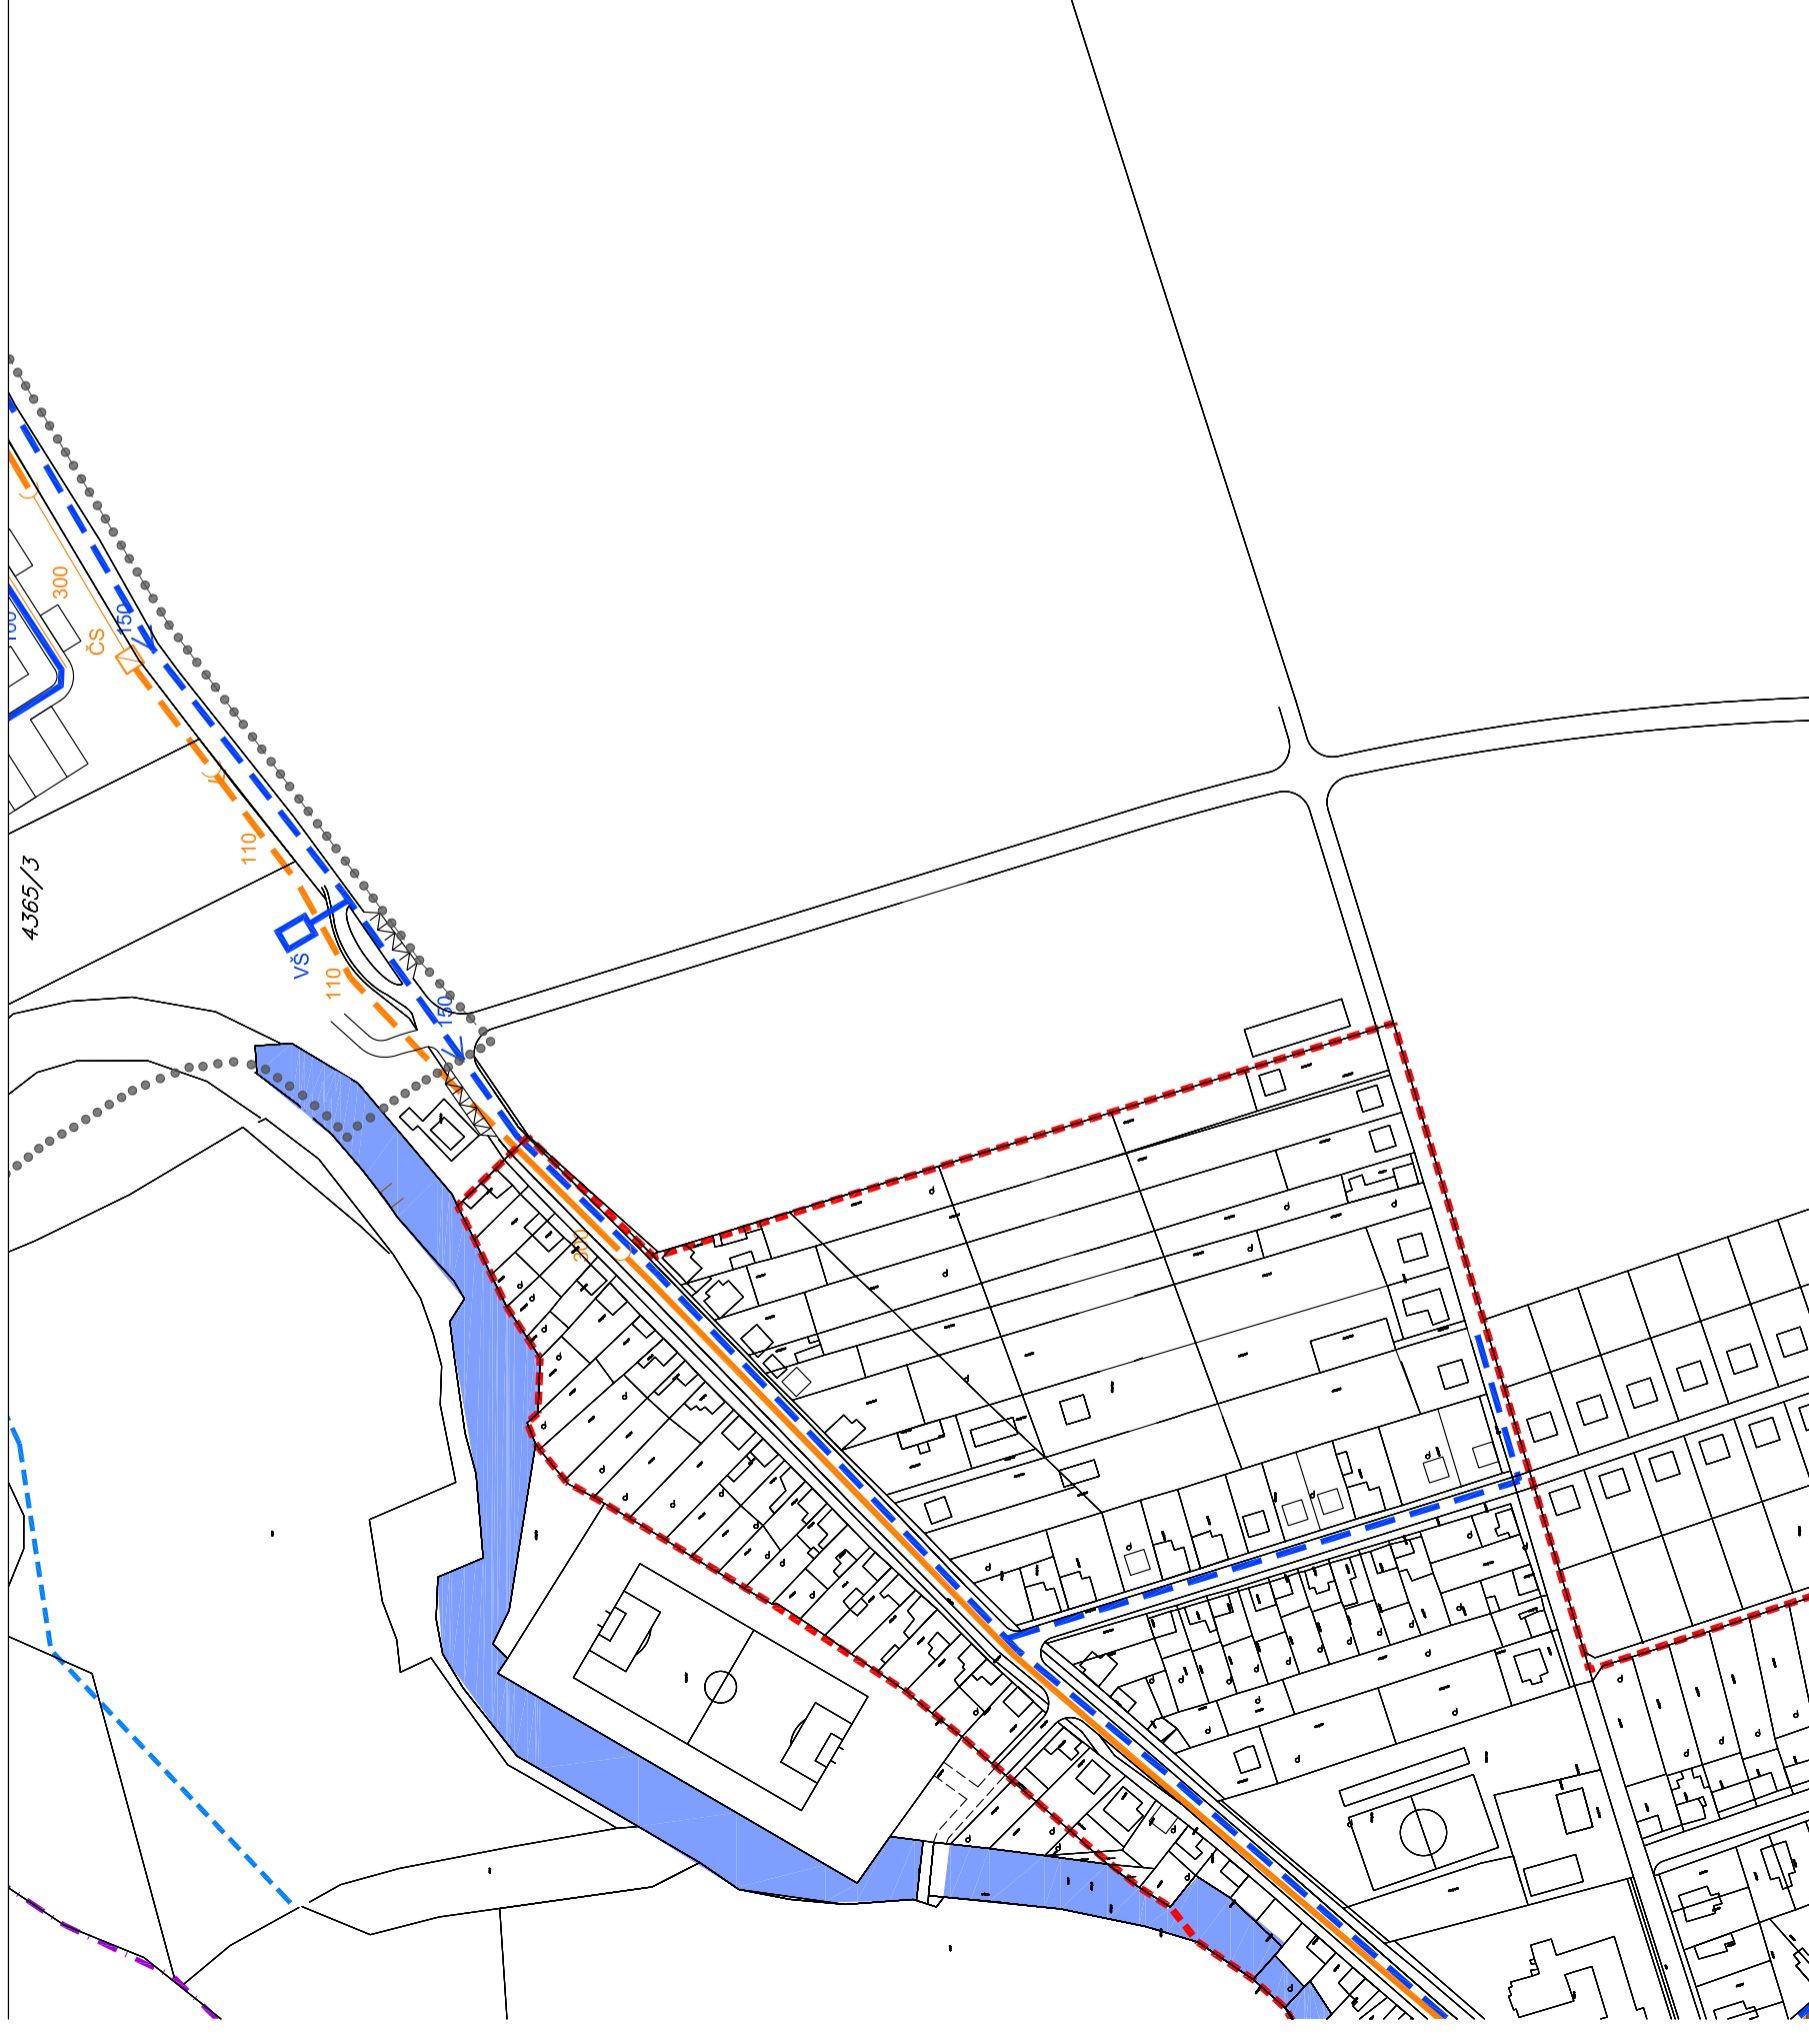

LEGENDA:

STAV:	NAVRH:
	ŠTÁTNA HRANICA
	HRANICA KATASTRÁLNEHO ÚZEMIA
	HRANICA INTRAVILÁNU
	HRANICA RIEŠENÉHO ÚZEMIA
	HRANICA OCH. PÁSMA BOKORIDORU
	HRANICA OCHR. PÁSIEM VŠETKÝCH DRUHOV
	MORAVSKÁ CYKLOTRASA
	VODOVODNÁ SIĚŤ
	KANALIZAČNÁ SIĚŤ
	KANALIZAČNÉ POTRUBIE - VÝTLAK
	ČERPACIA STANICA
	ČISTIAREŇ ODPADOVÝCH VOD - OCHRANNÉ PÁSMO 30M
	KANALIZÁCIA DAŽDOVÁ, KONTAMINOVANÁ
	ODLUČOVAČ ROPNÝCH LÁTOK

POZNÁMKA :

REŠEPTKOVAŤ EXISTUJÚCE INŽINIERSKE SIETE V ÚZEMÍ V ZMYSLE STN 73 6005 !
PODKLADY A VYTÝČENIE SIETÍ KONZULTOVAŤ SO SPRÁVCAMI SIETÍ !
(napr. jestvujúci vodovod Suchohrad - Záhorská Ves v správe BVS a.s., Bratislava)

Zmeny a doplnky č.2 ÚPN-O Záhorská Ves schválené
uznesením OZ č.43/2018 zo dňa 26.06.2018

JUDr. Boris Šimkovič
starosta obce

C5. VÝKRES TECH. INFRAŠTRUKTÚRY - vodovod a kanalizáci - lokalita C1

ING.ARCH. R. VÁMOŠ A KOLEKTÍV

1:2880

JÚL 2018