


ÚPN-O OBCE ZÁHORSKÁ VES - ZMENY A DOPLNKY Č.2

C1. - OBYTNÁ ZÓNA

NAVRHOVANÝ STAV

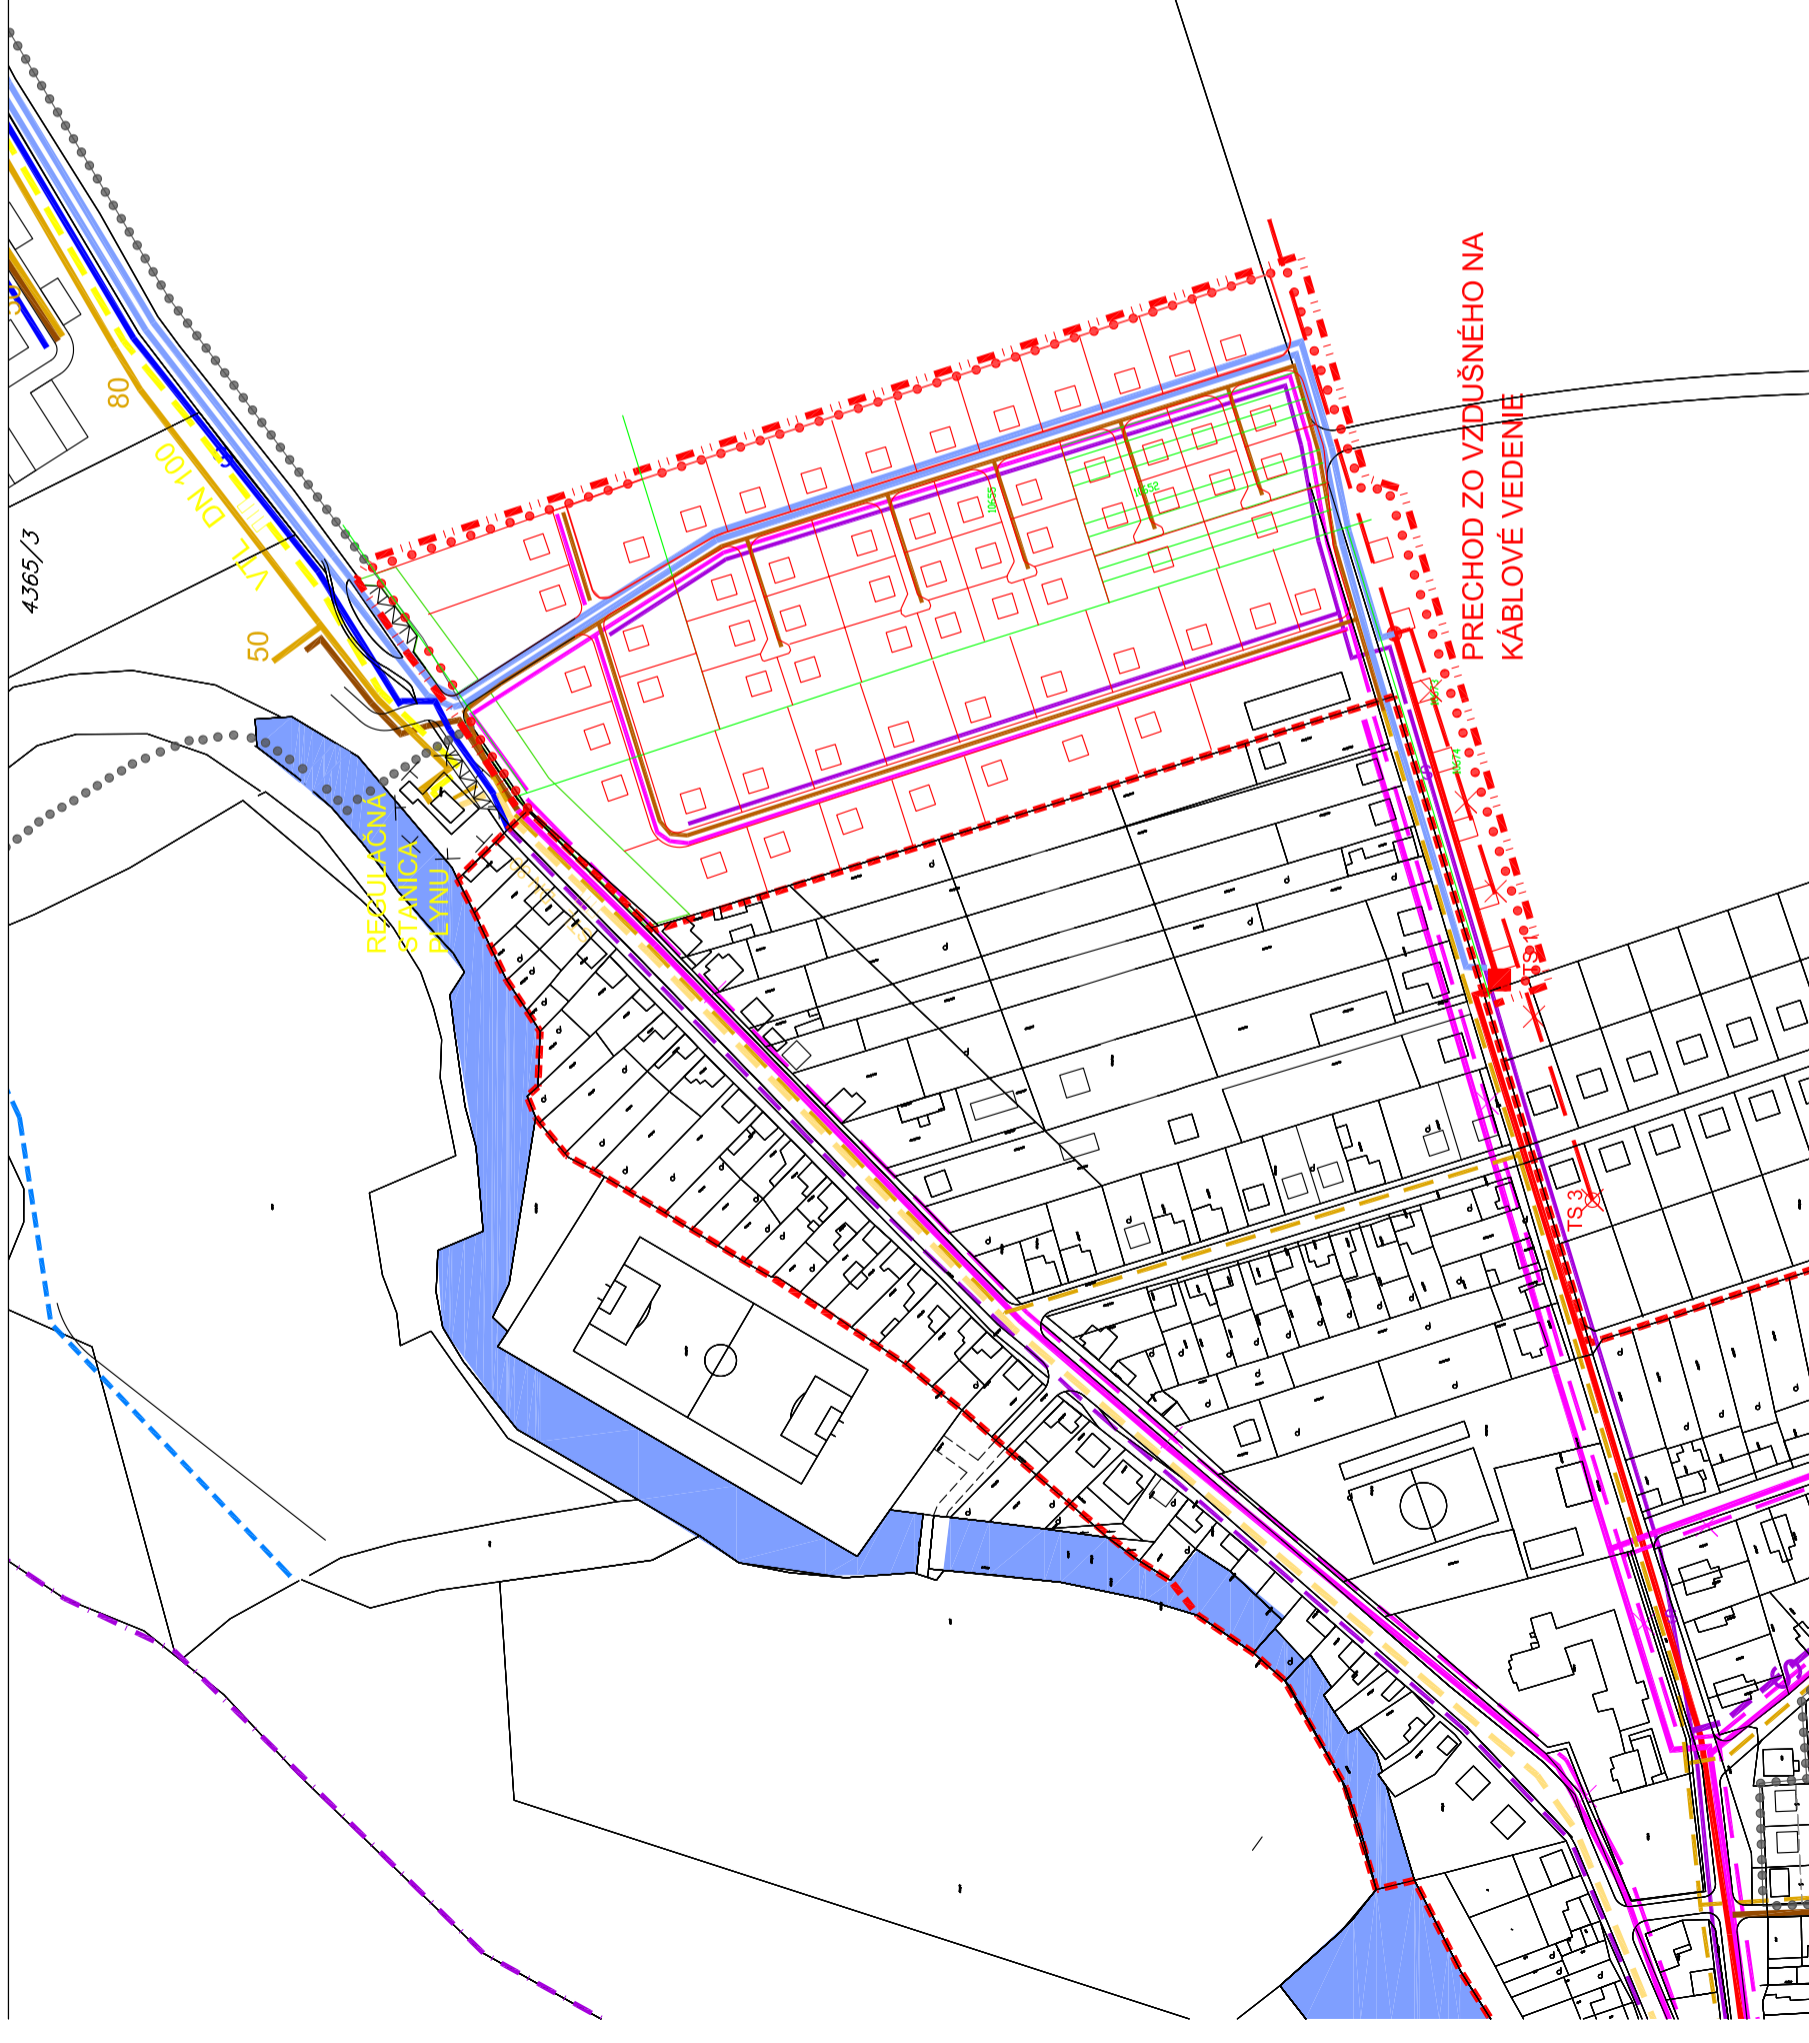

LEGENDA:

STAV:	NAVRH:	ŠTÁTNA HRANICA
		HRANICA KATASTRÁLNEHO ÚZEMIA
		HRANICA INTRAVILÁNU
		HRANICA RIEŠENÉHO ÚZEMIA
		HRANICA OCHR. PÁSMA BIKORIDORU
		HRANICA OCHR. PÁSIEM VŠETKÝCH DRUHOV
		MORAVSKÁ CYKLOTRASA

SCHVÁLENÉ ÚPN-O Z NOVEMBRA 2002 :

	VZDUŠNÉ ROZVODY VN - BUDÚ DEMONTOVANÉ
	KÁBLOVÉ ROZVODY VN
	TRAFOSTANICA STOŽIAROVÁ - BUDE DEMONTOVANÁ
	TRAFOSTANICA VOLNE STOJACA - KIOSKOVÁ
	VZDUŠNÉ ROZVODY NN, VO, MR - BUDÚ DEMONTOVANÉ
	KÁBLOVÉ ROZVODY NN, VO, MR
	KÁBLOVÉ TELEKOMUNIKAČNÉ ROZVODY

NOVONAVRHOVANÉ ZMENY A DOPLNKY (marec 2007) :

	KÁBLOVÉ ROZVODY VN
	TRAFOSTANICA VOLNE STOJACA - KIOSKOVÁ
	KÁBLOVÉ ROZVODY NN, VO, MR
	KÁBLOVÉ TELEKOMUNIKAČNÉ ROZVODY

	STL PLYNOVOD
	NTL PLYNOVOD
	STL REGULÁTOR
	VTL PLYNOVOD

REŠPEKTOVAŤ OCHRANNÉ PÁSMA INŽ. SIETÍ A TECH. ZARIADENÍ VŠETKÝCH DRUHOV!
PODROBNOSTI A PRESNÉ VYTYČENIE KONZULTOVAŤ SO ZODP. SPRÁVCAMI SIETÍ!

LEGENDA ZaD č.2:

STAV:	NAVRH:	HRANICA RIEŠENÉHO ÚZEMIA - lokality ZaD č.2/2017
		KÁBLOVÉ ROZVODY NN, VO, MR
		NTL PLYNOVOD
		KÁBLOVÉ TELEKOMUNIKAČNÉ ROZVODY
		KÁBLOVÉ ROZVODY VN
		HRANICA ZAST. ÚZEMIA OBCE / ZMENA

Zmeny a doplnky č.2 ÚPN-O Záhorská Ves schválené
uznesením OZ č.43/2018 zo dňa 26.06.2018

JUDr. Boris Šimkovič
starosta obce

C6. VÝKRES TECHNICKEJ INFRAŠTRUKTÚRY - elektrina a plyn - lokalita C1

ING.ARCH. R. VÁMOŠ A KOLEKTÍV

1:2880

JÚL 2018