


# ÚPN-O OBCE ZÁHORSKÁ VES

## C1. - OBYTNÁ ZÓNA

## JESTVUJÚCI STAV

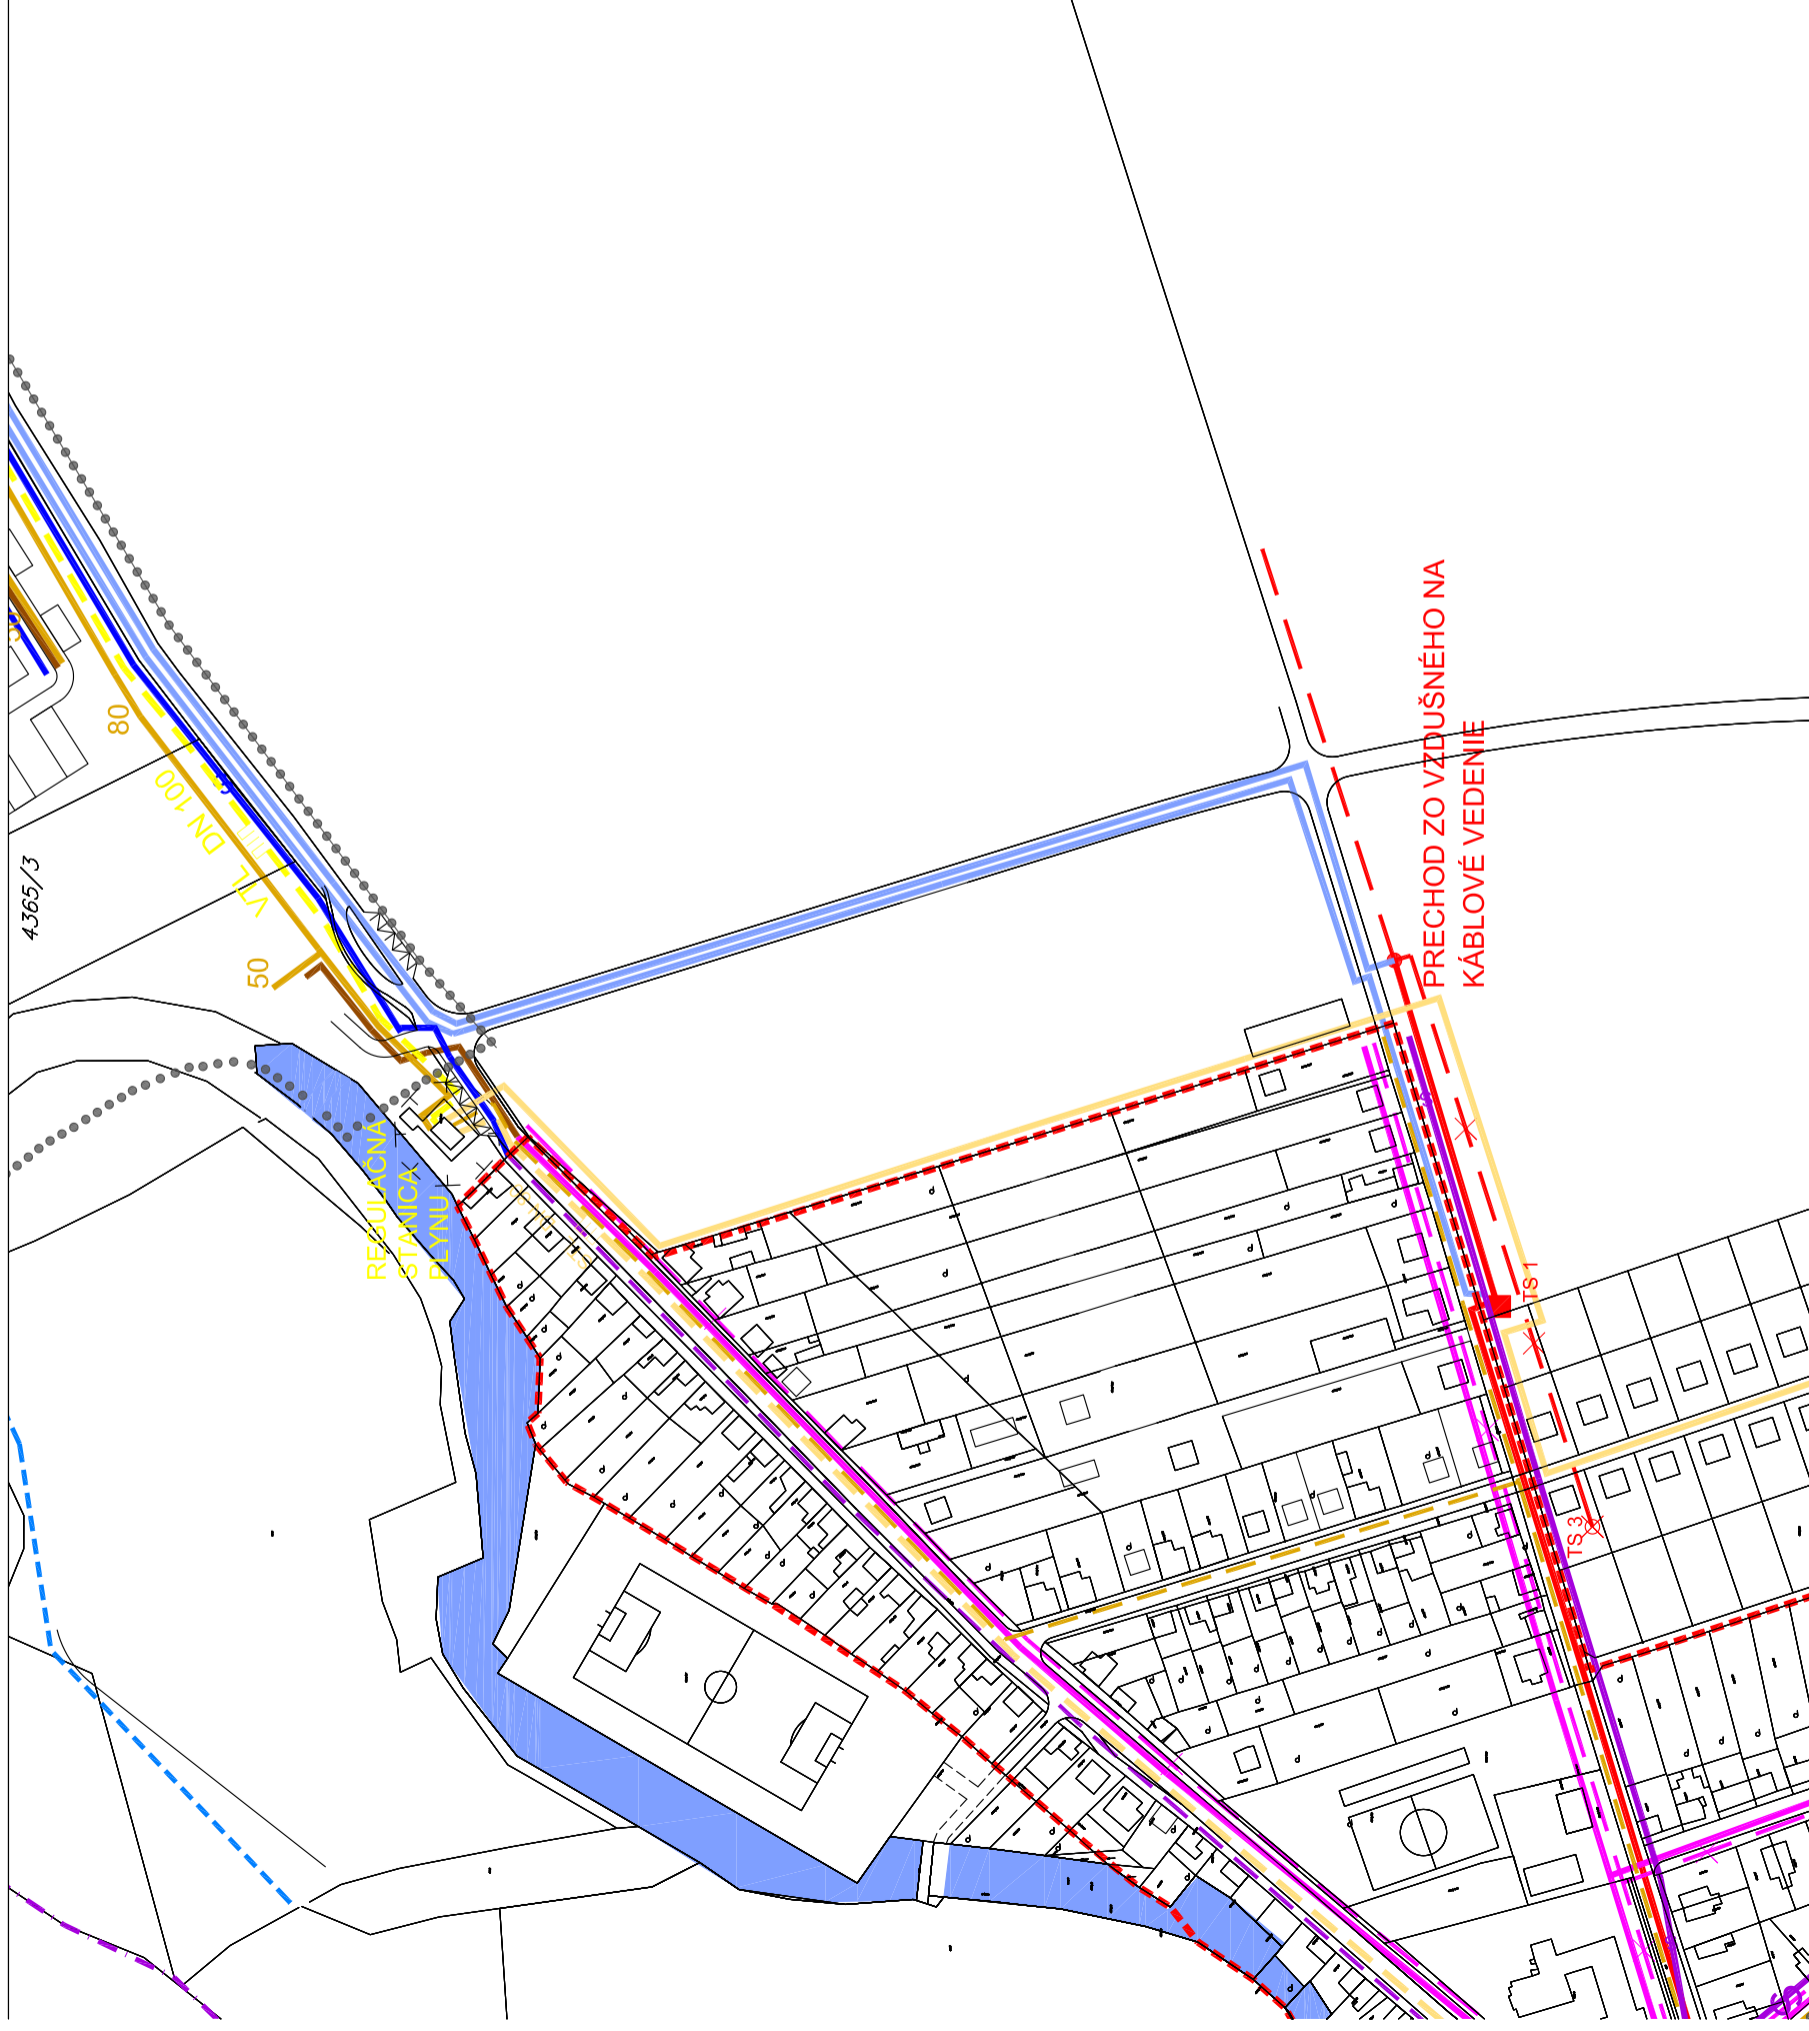

### LEGENDA:

STAV: NAVRH:

- ŠTÁTNA HRANICA
- HRANICA KATASTRÁLNEHO ÚZEMIA
- HRANICA INTRAVILÁNU
- HRANICA RIEŠENÉHO ÚZEMIA
- HRANICA OCHR. PÁSMO BIKORIDORU
- HRANICA OCHR. PÁSIEM VŠETKÝCH DRUHOV
- MORAVSKÁ CYKLOTRASA

SCHVÁLENÉ ÚPN-O Z NOVEMBRA 2002 :

- VZDUŠNÉ ROZVODY VN - BUDÚ DEMONTOVANÉ
- KÁBLOVÉ ROZVODY VN
- TRAFOSTANICA STOŽIAROVÁ - BUDE DEMONTOVANÁ
- TRAFOSTANICA VOLNE STOJACA - KIOSKOVÁ
- VZDUŠNÉ ROZVODY NN, VO, MR - BUDÚ DEMONTOVANÉ
- KÁBLOVÉ ROZVODY NN, VO, MR
- KÁBLOVÉ TELEKOMUNIKAČNÉ ROZVODY

NOVONAVRHOVANÉ ZMENY A DOPLNKY (marec 2007) :

- KÁBLOVÉ ROZVODY VN
- TRAFOSTANICA VOLNE STOJACA - KIOSKOVÁ
- KÁBLOVÉ ROZVODY NN, VO, MR
- KÁBLOVÉ TELEKOMUNIKAČNÉ ROZVODY

- STL PLYNOVOD
- NTL PLYNOVOD
- STL REGULÁTOR
- VTL PLYNOVOD

REŠPEKTOVAŤ OCHRANNÉ PÁSMO INŽ. SIETÍ A TECH. ZARIADENÍ VŠETKÝCH DRUHOV!  
PODROBNOSŤI A PRESNÉ VYTÝČENIE KONZULTOVAŤ SO ZODP. SPRÁVCAMI SIETÍ!

Zmeny a doplnky č.2 ÚPN-O Záhorská Ves schválené  
uznesením OZ č.43/2018 zo dňa 26.06.2018

JUDr. Boris Šimkovič  
starosta obce

## C6. VÝKRES TECHNICKEJ INFRAŠTRUKTÚRY - elektrina a plyn - lokalita C1

ING.ARCH. R. VÁMOŠ A KOLEKTÍV

1:2880

JÚL 2018