


# ÚPN-O OBCE ZÁHORSKÁ VES

## F1. OBYTNÁ ZÓNA - RADOMA

## JESTVUJÚCI STAV

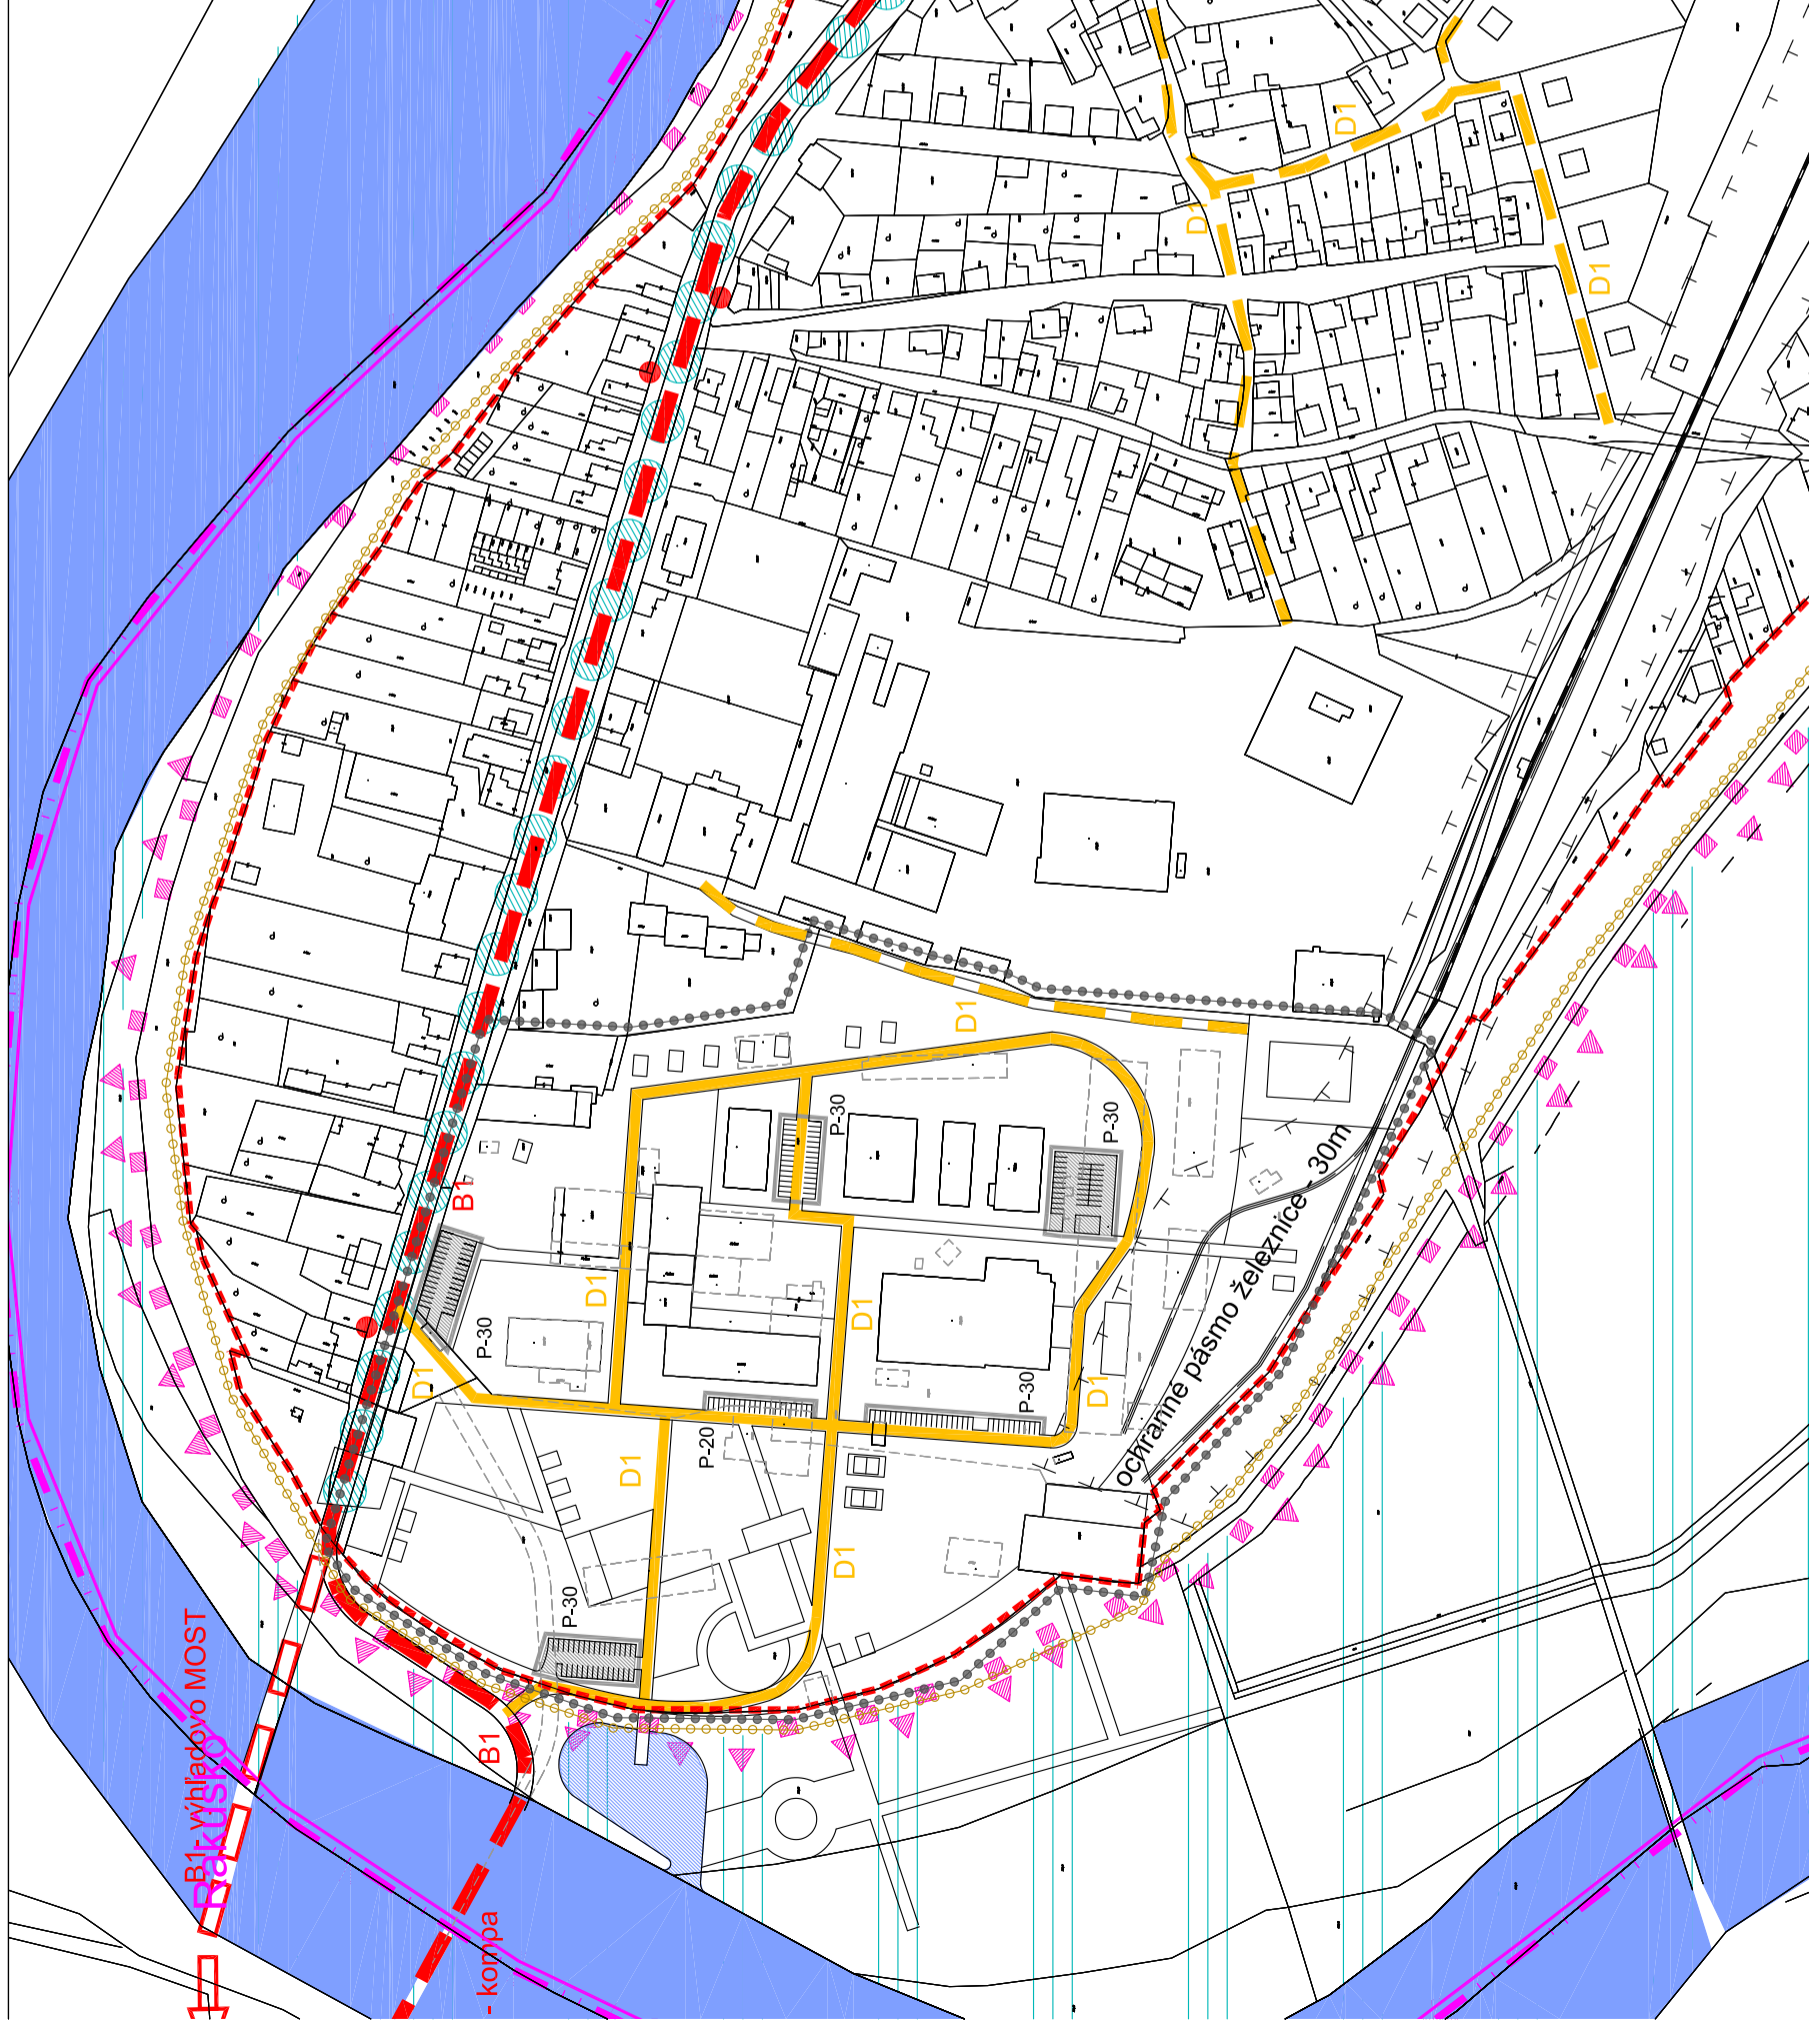

### LEGENDA:

STAV:	NAVRH:		
		ŠTÁTNA HRANICA	
		HRANICA KATASTRÁLNEHO ÚZEMIA	
		HRANICA INTRAVILÁNU	
		HRANICA RIEŠENÉHO ÚZEMIA	
		HRANICA OCHR. PÁSMO BIODORU	
		HRANICA OCHR. PÁSIEM VŠETKÝCH DRUHOV	
		ZBERNÁ KOMUNIKÁCIA TR. B1 M2 9/50 - II/503	
		ZBERNÁ KOMUNIKÁCIA TR. B2 M2 9/50	
		OBSLUŽNÁ KOMUNIKÁCIA TR. C2 MO 8/40	
		OBSLUŽNÁ KOMUNIKÁCIA TR. C3 MO 5,5/40	
		DOPRAVNE TLMENÁ KOMUNIKÁCIA FUNKČNEJ TRIEDY D1 š=6,0m	
		PARKOVACIE PLOCHY	
		ZASTÁVKY SAD	
		MORAVSKÁ CYKLOTRASA	
		HRANICA RAMSARSKÉHO ÚZEMIA	
		HRANICA CHKO ZÁHORIE	
		GENOFONDOVÁ LOKALITA	
		BIODOR NADREG. VÝZNAMU	
		BIODOR MIESTNEHO VÝZNAMU	
		INTERAKČNÝ PRVOK PLOŠNÝ	
		INTERAKČNÝ PRVOK LÍNIOVÝ	

Zmeny a doplnky č.2 ÚPN-O Záhorská Ves schválené  
uznesením OZ č.43/2018 zo dňa 26.06.2018  
JUDr. Boris Šimkovič  
starosta obce

## F4. NÁVRH VEREJNÉHO DOPRAVNÉHO VYBAVENIA - lokalita F1

ING.ARCH. R. VÁMOŠ A KOLEKTÍV

1:2880

JÚL 2018