


# ZMENY A DOPLNKY ÚPN-O OBCE ZÁHORSKÁ VES

## D2 - VÝROBNÁ ZÓNA, LOGISTIKA

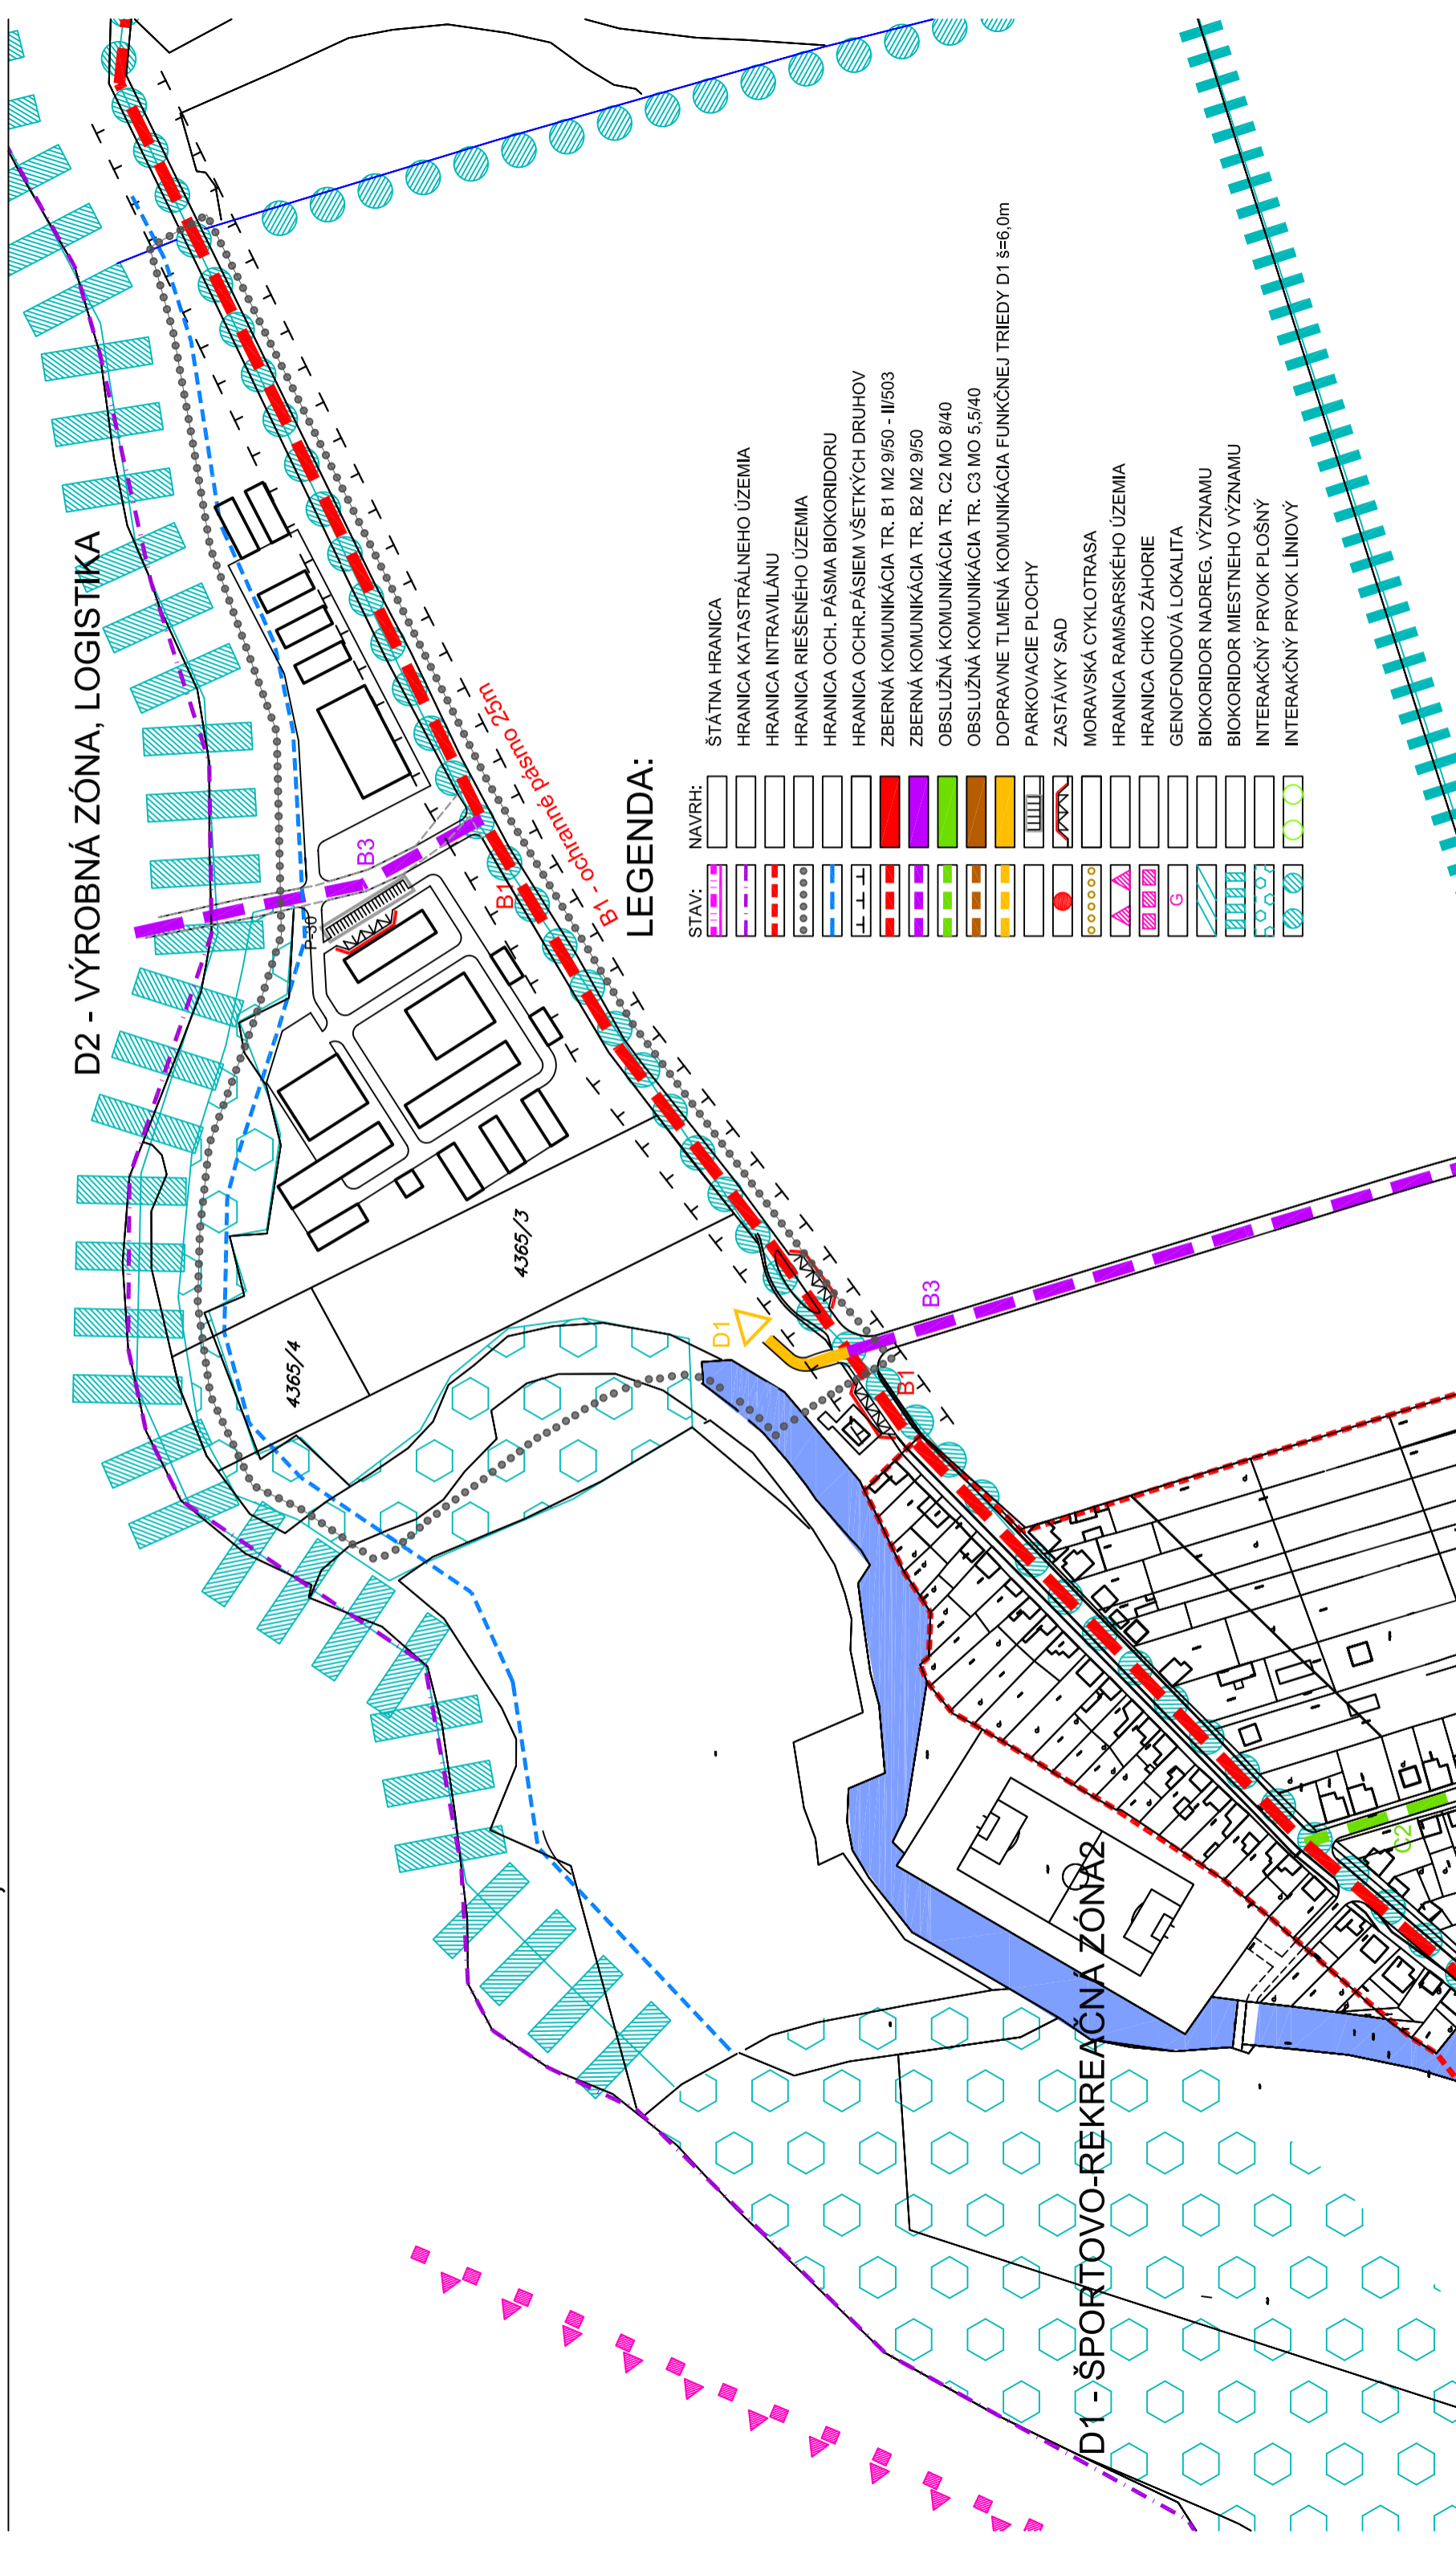

### LEGENDA:

| STAV: | NAVRH: |   |  |                                       |
|-------|--------|---|--|---------------------------------------|
|       |        | ŠTÁTNA HRANICA  |  | HRANICA KATASTRÁLNEHO ÚZEMIA          |
|       |        | HRANICA INTRAVILÁNU                                   |  | HRANICA RIEŠENÉHO ÚZEMIA              |
|       |        | HRANICA OCH. PÁSMA BIOKORIDORU                        |  | HRANICA OCHR. PÁSIEM VŠETKYCH DRUHOV  |
|       |        | ZBERNÁ KOMUNIKÁCIA TR. B1 M2 9/50 - II/503            |  | ZBERNÁ KOMUNIKÁCIA TR. B2 M2 9/50     |
|       |        | ZBERNÁ KOMUNIKÁCIA TR. C2 MO 8/40                     |  | OBSLUŽNÁ KOMUNIKÁCIA TR. C3 MO 5,5/40 |
|       |        | DOPRAVNE TLMEŇÁ KOMUNIKÁCIA FUNKČNEJ TRIEDY D1 š=6,0m |  | PARKOVACIE PLOCHY                     |
|       |        | ZASTÁVKY SAD  |  | MORAVSKÁ CYKLOTRASA                   |
|       |        | HRANICA RAMSARSKÉHO ÚZEMIA                            |  | HRANICA CHKO ZÁHORIE                  |
|       |        | GENOFONDOVÁ LOKALITA                                  |  | BIOKORIDOR NADREG. VÝZNAMU            |
|       |        | BIOKORIDOR MIESTNEHO VÝZNAMU                          |  | INTERAKČNÝ PRVOK PLOŠNÝ               |
|       |        | INTERAKČNÝ PRVOK LÍNOVÝ                               |  |                                       |

## D3. NÁVRH VEREJNÉHO DOPRAVNÉHO VYBAVENIA - lokalita D2

ING.ARCH. R. VÁMOŠ, ING. Dr. M. SKÝVA, ING.ARCH. A. KÁČEROVÁ

1:2880

MÁJ 2007