


# ZMENY A DOPLNKY ÚPN-O OBCE ZÁHORSKÁ VES

## D2 - VÝROBNÁ ZÓNA, LOGISTIKA

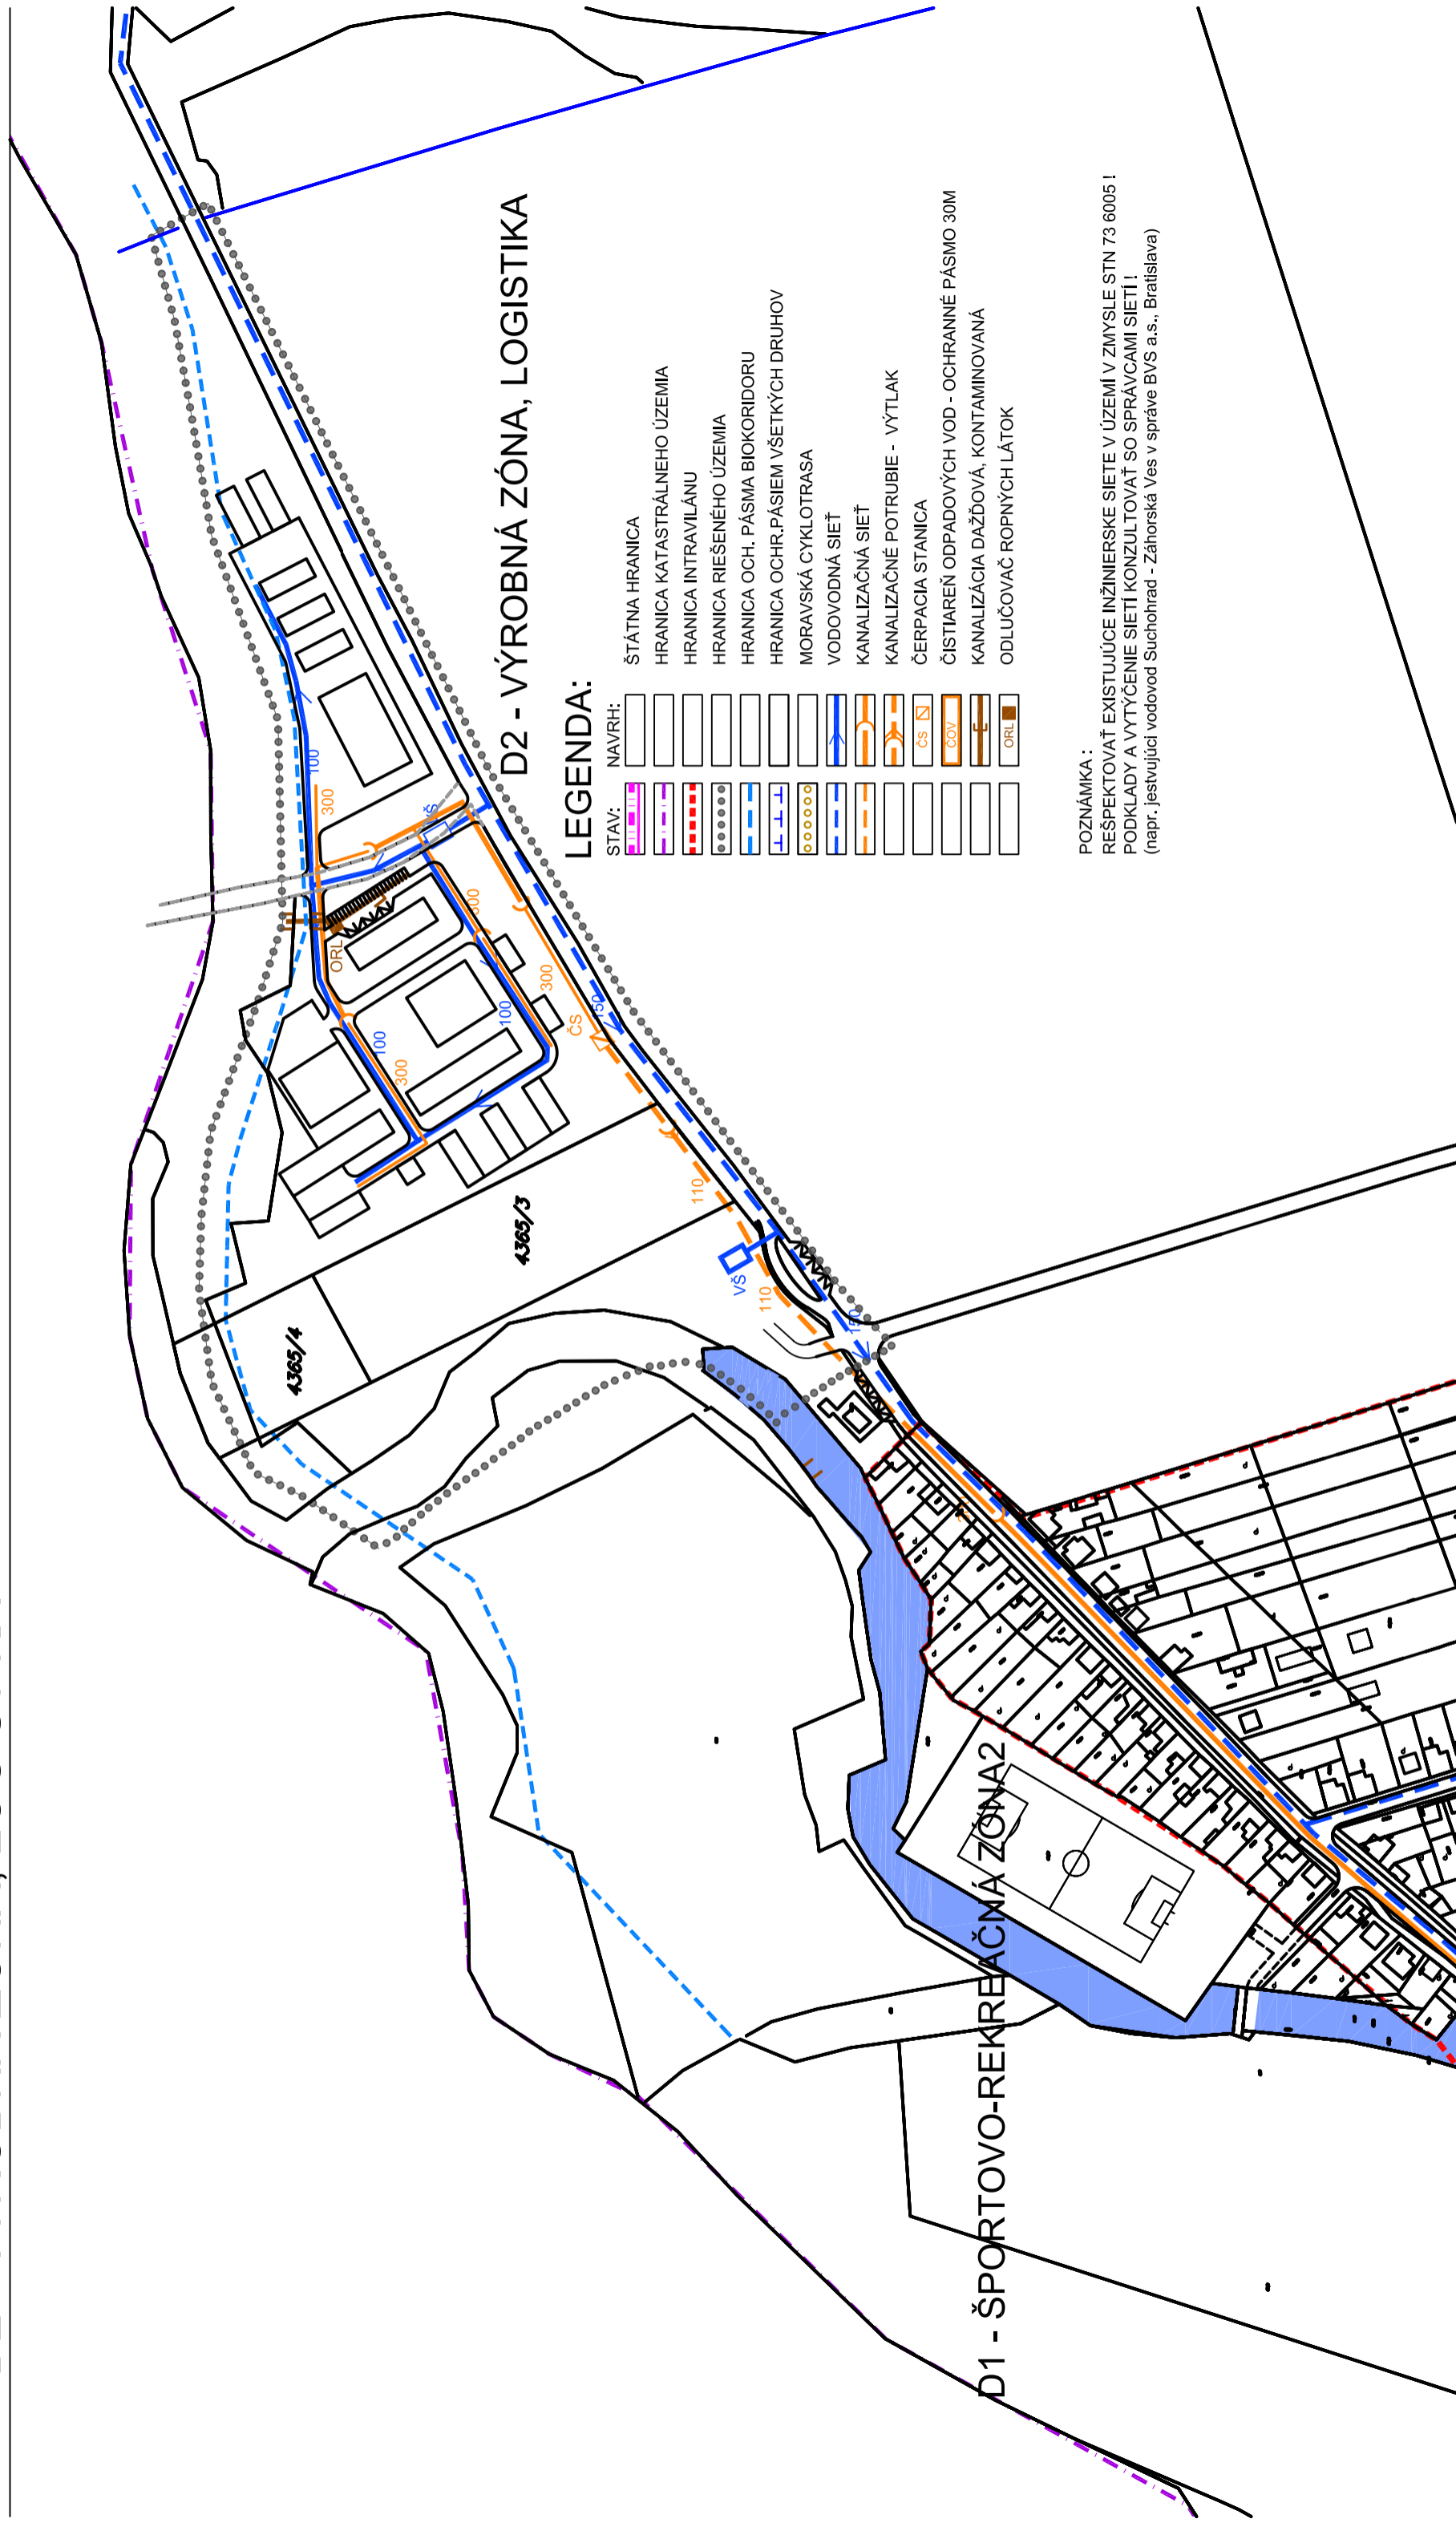

## D2 - VÝROBNÁ ZÓNA, LOGISTIKA

### LEGENDA:

STAV:	NAVRH:	ŠTÁTNA HRANICA
[Symbol]	[Symbol]	HRANICA KATASTRÁLNEHO ÚZEMIA
[Symbol]	[Symbol]	HRANICA INTRAVILÁNU
[Symbol]	[Symbol]	HRANICA RIEŠENÉHO ÚZEMIA
[Symbol]	[Symbol]	HRANICA OCH. PÁSMO BOKORIDORU
[Symbol]	[Symbol]	HRANICA OCHR. PÁSIEM VŠETKYCH DRUHOV
[Symbol]	[Symbol]	MORAVSKÁ CYKLOTRASA
[Symbol]	[Symbol]	VODOVODNÁ SIĽ
[Symbol]	[Symbol]	KANALIZAČNÁ SIĽ
[Symbol]	[Symbol]	KANALIZAČNÉ POTRUBIE - VÝTLAK
[Symbol]	[Symbol]	ČERPACIA STANICA
[Symbol]	[Symbol]	ČISTIAREŇ ODPADOVÝCH VOD - OCHRANNÉ PÁSMO 30M
[Symbol]	[Symbol]	KANALIZÁCIA DAŽDOVÁ, KONTAMINOVANÁ
[Symbol]	[Symbol]	ODLUČOVAČ ROPNÝCH LÁTKO

POZNÁMKA :  
REŠPEKTOVAŤ EXISTUJÚCE INŽINIERSKE SIETE V ÚZEMÍ V ZMYSLE STN 73 6005!  
PODKLADY A VYTÝČENIE SIETÍ KONZULTOVAŤ SO SPRÁVCAMI SIETÍ!  
(napr. jestvujúci vodovod Suchohrad - Záhorská Ves v správe BVS a.s., Bratislava)

## D4. VÝKRES TECH. INFRAŠTRUKTÚRY - vodovod a kanalizácia - lokalita D2

ING.ARCH. R. VÁMOŠ, ING. TRNÍK, ING.ARCH. A. KÁČEROVÁ

1:2880

MÁJ 2007