


# ZMENY A DOPLNKY ÚPN-O OBCE ZÁHORSKÁ VES

## D2 - VÝROBNÁ ZÓNA, LOGISTIKA

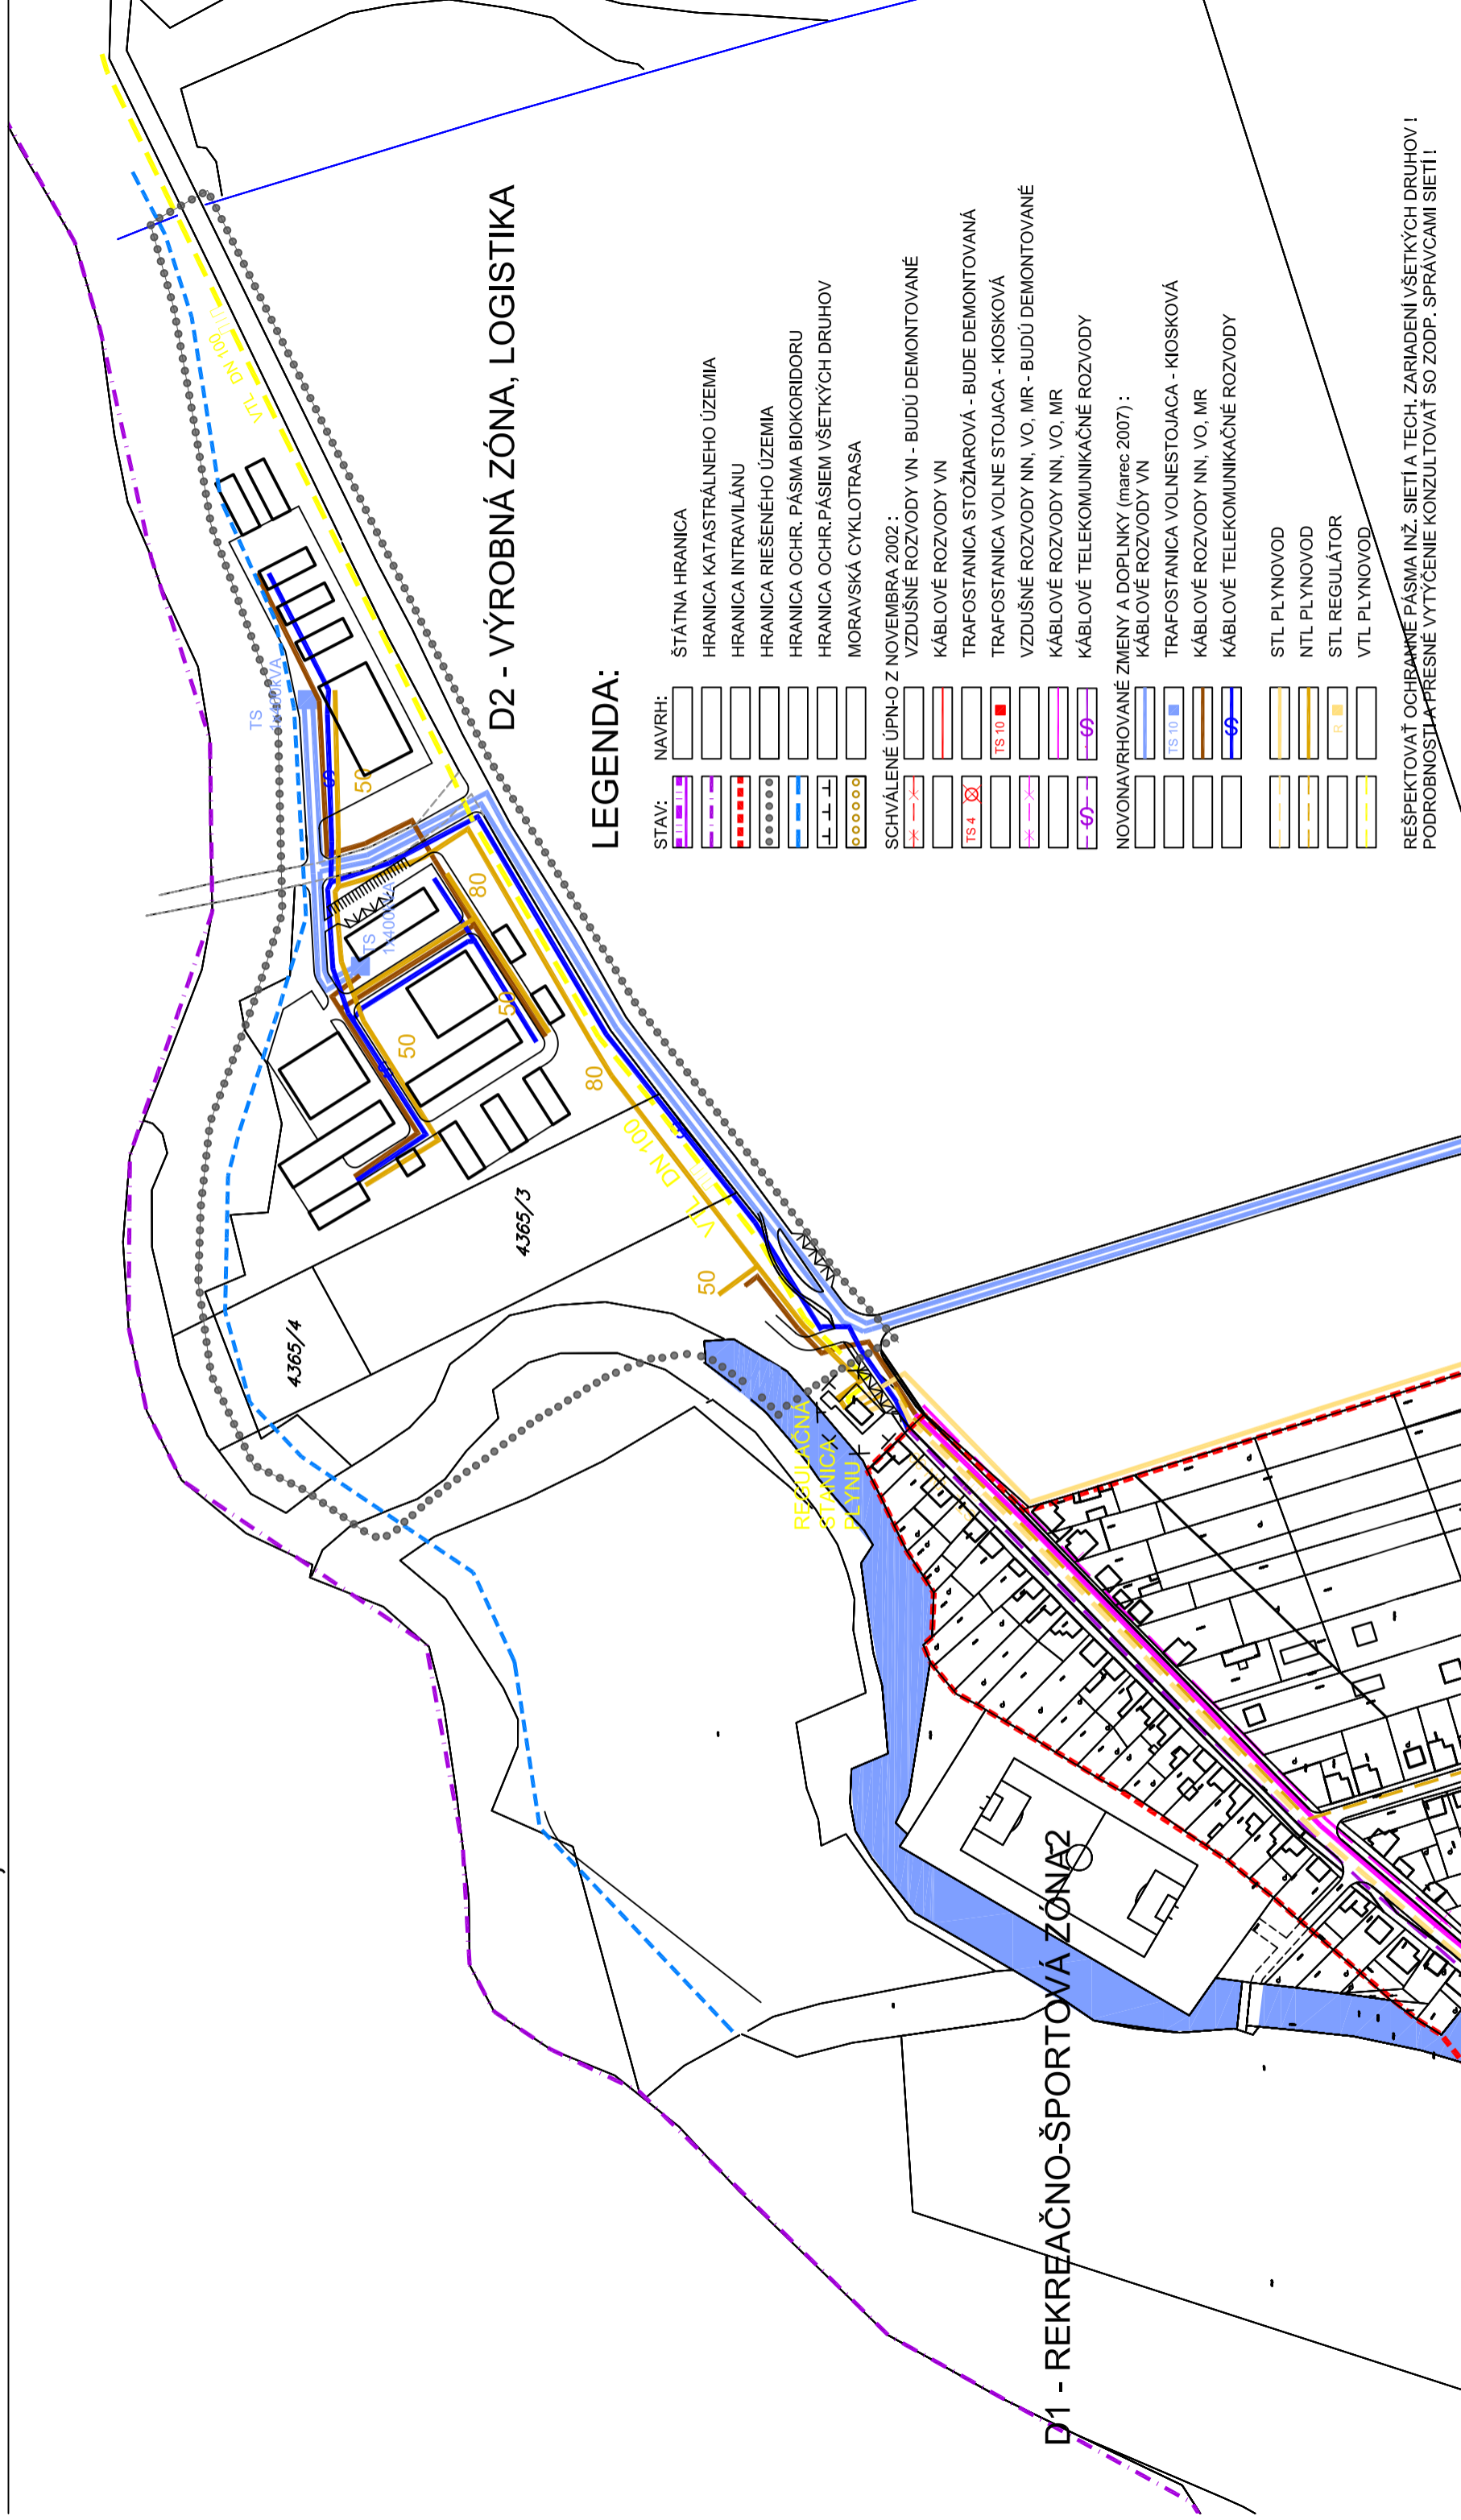

### LEGENDA:

STAV:	NAVRH:	ŠTÁTNA HRANICA
—	—	—
—	—	HRANICA KATASTRÁLNEHO ÚZEMIA
—	—	—
—	—	HRANICA INTRAVILÁNU
—	—	—
—	—	HRANICA RIEŠENÉHO ÚZEMIA
—	—	—
—	—	HRANICA OCHR. PÁSMA BIKORIDORU
—	—	—
—	—	HRANICA OCHR. PÁSIEM VŠETKÝCH DRUHOV
—	—	—
—	—	MORAVSKÁ CYKLOTRASA
—	—	—
SCHVÁLENÉ ÚPN-O Z NOVEMBRA 2002 :		
—	—	VZDUŠNÉ ROZVODY VN - BUDÚ DEMONTOVANÉ
—	—	—
—	—	KÁBLOVÉ ROZVODY VN
—	—	—
—	—	TRAFOSTANICA STOŽIAROVÁ - BUDE DEMONTOVANÁ
—	—	—
—	—	TRAFOSTANICA VOLNE STOJACA - KIOSKOVÁ
—	—	—
—	—	VZDUŠNÉ ROZVODY NN, VO, MR - BUDÚ DEMONTOVANÉ
—	—	—
—	—	KÁBLOVÉ ROZVODY NN, VO, MR
—	—	—
—	—	KÁBLOVÉ TELEKOMUNIKAČNÉ ROZVODY
—	—	—
NOVONAVRHOVANÉ ZMENY A DOPLNKY (marec 2007) :		
—	—	KÁBLOVÉ ROZVODY VN
—	—	—
—	—	TRAFOSTANICA VOLNESTOJACA - KIOSKOVÁ
—	—	—
—	—	KÁBLOVÉ ROZVODY NN, VO, MR
—	—	—
—	—	KÁBLOVÉ TELEKOMUNIKAČNÉ ROZVODY
—	—	—
—	—	STL PLYNOVOD
—	—	—
—	—	NTL PLYNOVOD
—	—	—
—	—	STL REGULÁTOR
—	—	—
—	—	VTL PLYNOVOD
—	—	—

REŠPEKTOVAŤ OCHRANNE PÁSMA INŽ. SIETÍ A TECH. ZARIADENÍ VŠETKÝCH DRUHOV!  
PODROBNOSŤA PRESNE VYTYČENIE KONZULTOVAŤ SO ZODP. SPRÁVCAMI SIETÍ!