


# ZMENY A DOPLNKY ÚPN-O OBCE ZÁHORSKÁ VES

## E. REKREAČNO-ŠPORTOVÁ ZÓNA 1

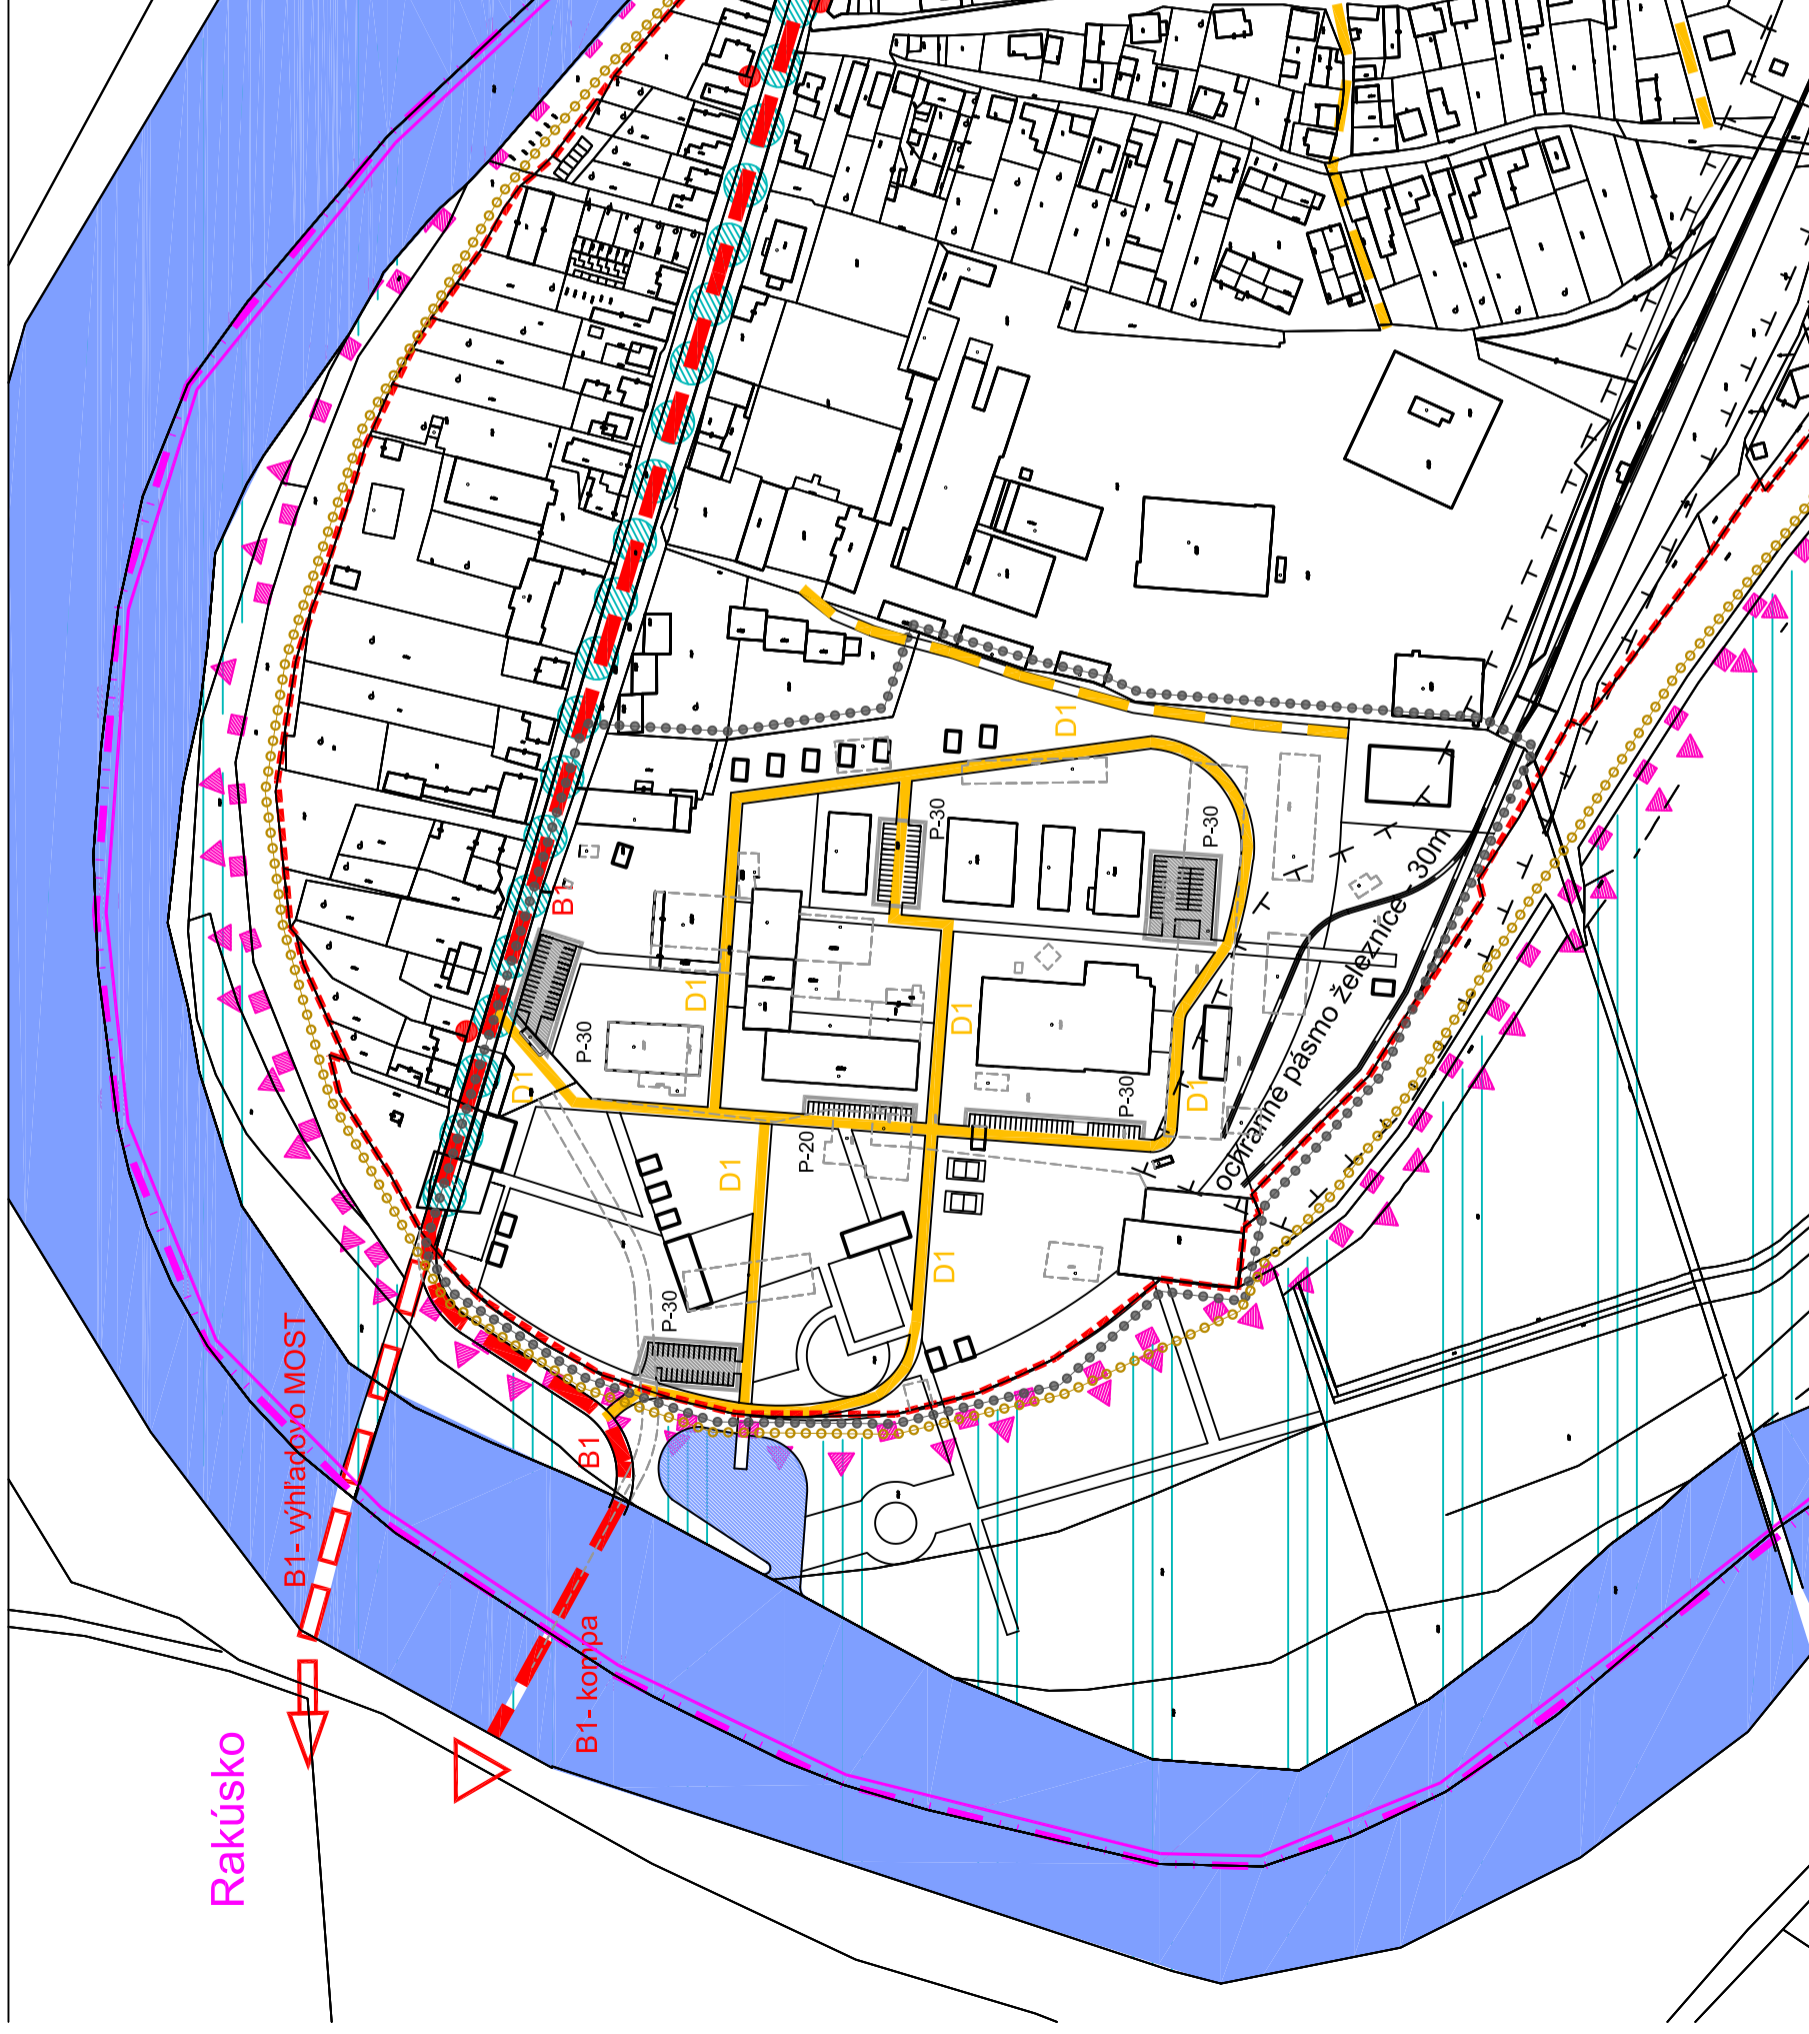

### LEGENDA:

STAV:	NAVRH:			
		ŠTÁTNA HRANICA		HRANICA KATASTRÁLNEHO ÚZEMIA
		HRANICA INTRAVILÁNU		HRANICA RIEŠENÉHO ÚZEMIA
		HRANICA RIEŠENÉHO ÚZEMIA		HRANICA OCHR. PÁSMA BIODORIDORU
		HRANICA OCHR. PÁSMA BIODORIDORU		HRANICA OCHR. PÁSMA VŠETKYCH DRUHOV
		ZBERNÁ KOMUNIKÁCIA TR. B1 M2 9/50 - II/503		ZBERNÁ KOMUNIKÁCIA TR. B1 M2 9/50 - II/503
		ZBERNÁ KOMUNIKÁCIA TR. B2 M2 9/50		ZBERNÁ KOMUNIKÁCIA TR. B2 M2 9/50
		OBSLUŽNÁ KOMUNIKÁCIA TR. C2 MO 8/40		OBSLUŽNÁ KOMUNIKÁCIA TR. C2 MO 8/40
		OBSLUŽNÁ KOMUNIKÁCIA TR. C3 MO 5,5/40		OBSLUŽNÁ KOMUNIKÁCIA TR. C3 MO 5,5/40
		DOPRAVNE TLMENÁ KOMUNIKÁCIA FUNKČNEJ TRIEDY D1 š=6,0m		DOPRAVNE TLMENÁ KOMUNIKÁCIA FUNKČNEJ TRIEDY D1 š=6,0m
		PARKOVACIE PLOCHY		PARKOVACIE PLOCHY
		ZASTÁVKY SAD		ZASTÁVKY SAD
		MORAVSKÁ CYKLOTRASA		MORAVSKÁ CYKLOTRASA
		HRANICA RAMSARSKÉHO ÚZEMIA		HRANICA RAMSARSKÉHO ÚZEMIA
		HRANICA CHKO ZÁHORIE		HRANICA CHKO ZÁHORIE
		GENOFONDOVÁ LOKALITA		GENOFONDOVÁ LOKALITA
		BIODORIDOR NADREG. VÝZNAMU		BIODORIDOR NADREG. VÝZNAMU
		BIODORIDOR MIESTNEHO VÝZNAMU		BIODORIDOR MIESTNEHO VÝZNAMU
		INTERAKČNÝ PRVOK PLOŠNÝ		INTERAKČNÝ PRVOK PLOŠNÝ
		INTERAKČNÝ PRVOK LÍNIOVÝ		INTERAKČNÝ PRVOK LÍNIOVÝ

## E5. NÁVRH VEREJNÉHO DOPRAVNÉHO VYBAVENIA - lokalita E

ING.ARCH. R. VÁMOŠ, ING. Dr. M. SKÝVA, ING.ARCH. A. KÁČEROVÁ

1:2880

MÁJ 2007