


ZMENY A DOPLNKY ÚPN-O OBCE ZÁHORSKÁ VES

E. REKREAČNO - ŠPORTOVÁ ZÓNA 1

Rakúsko

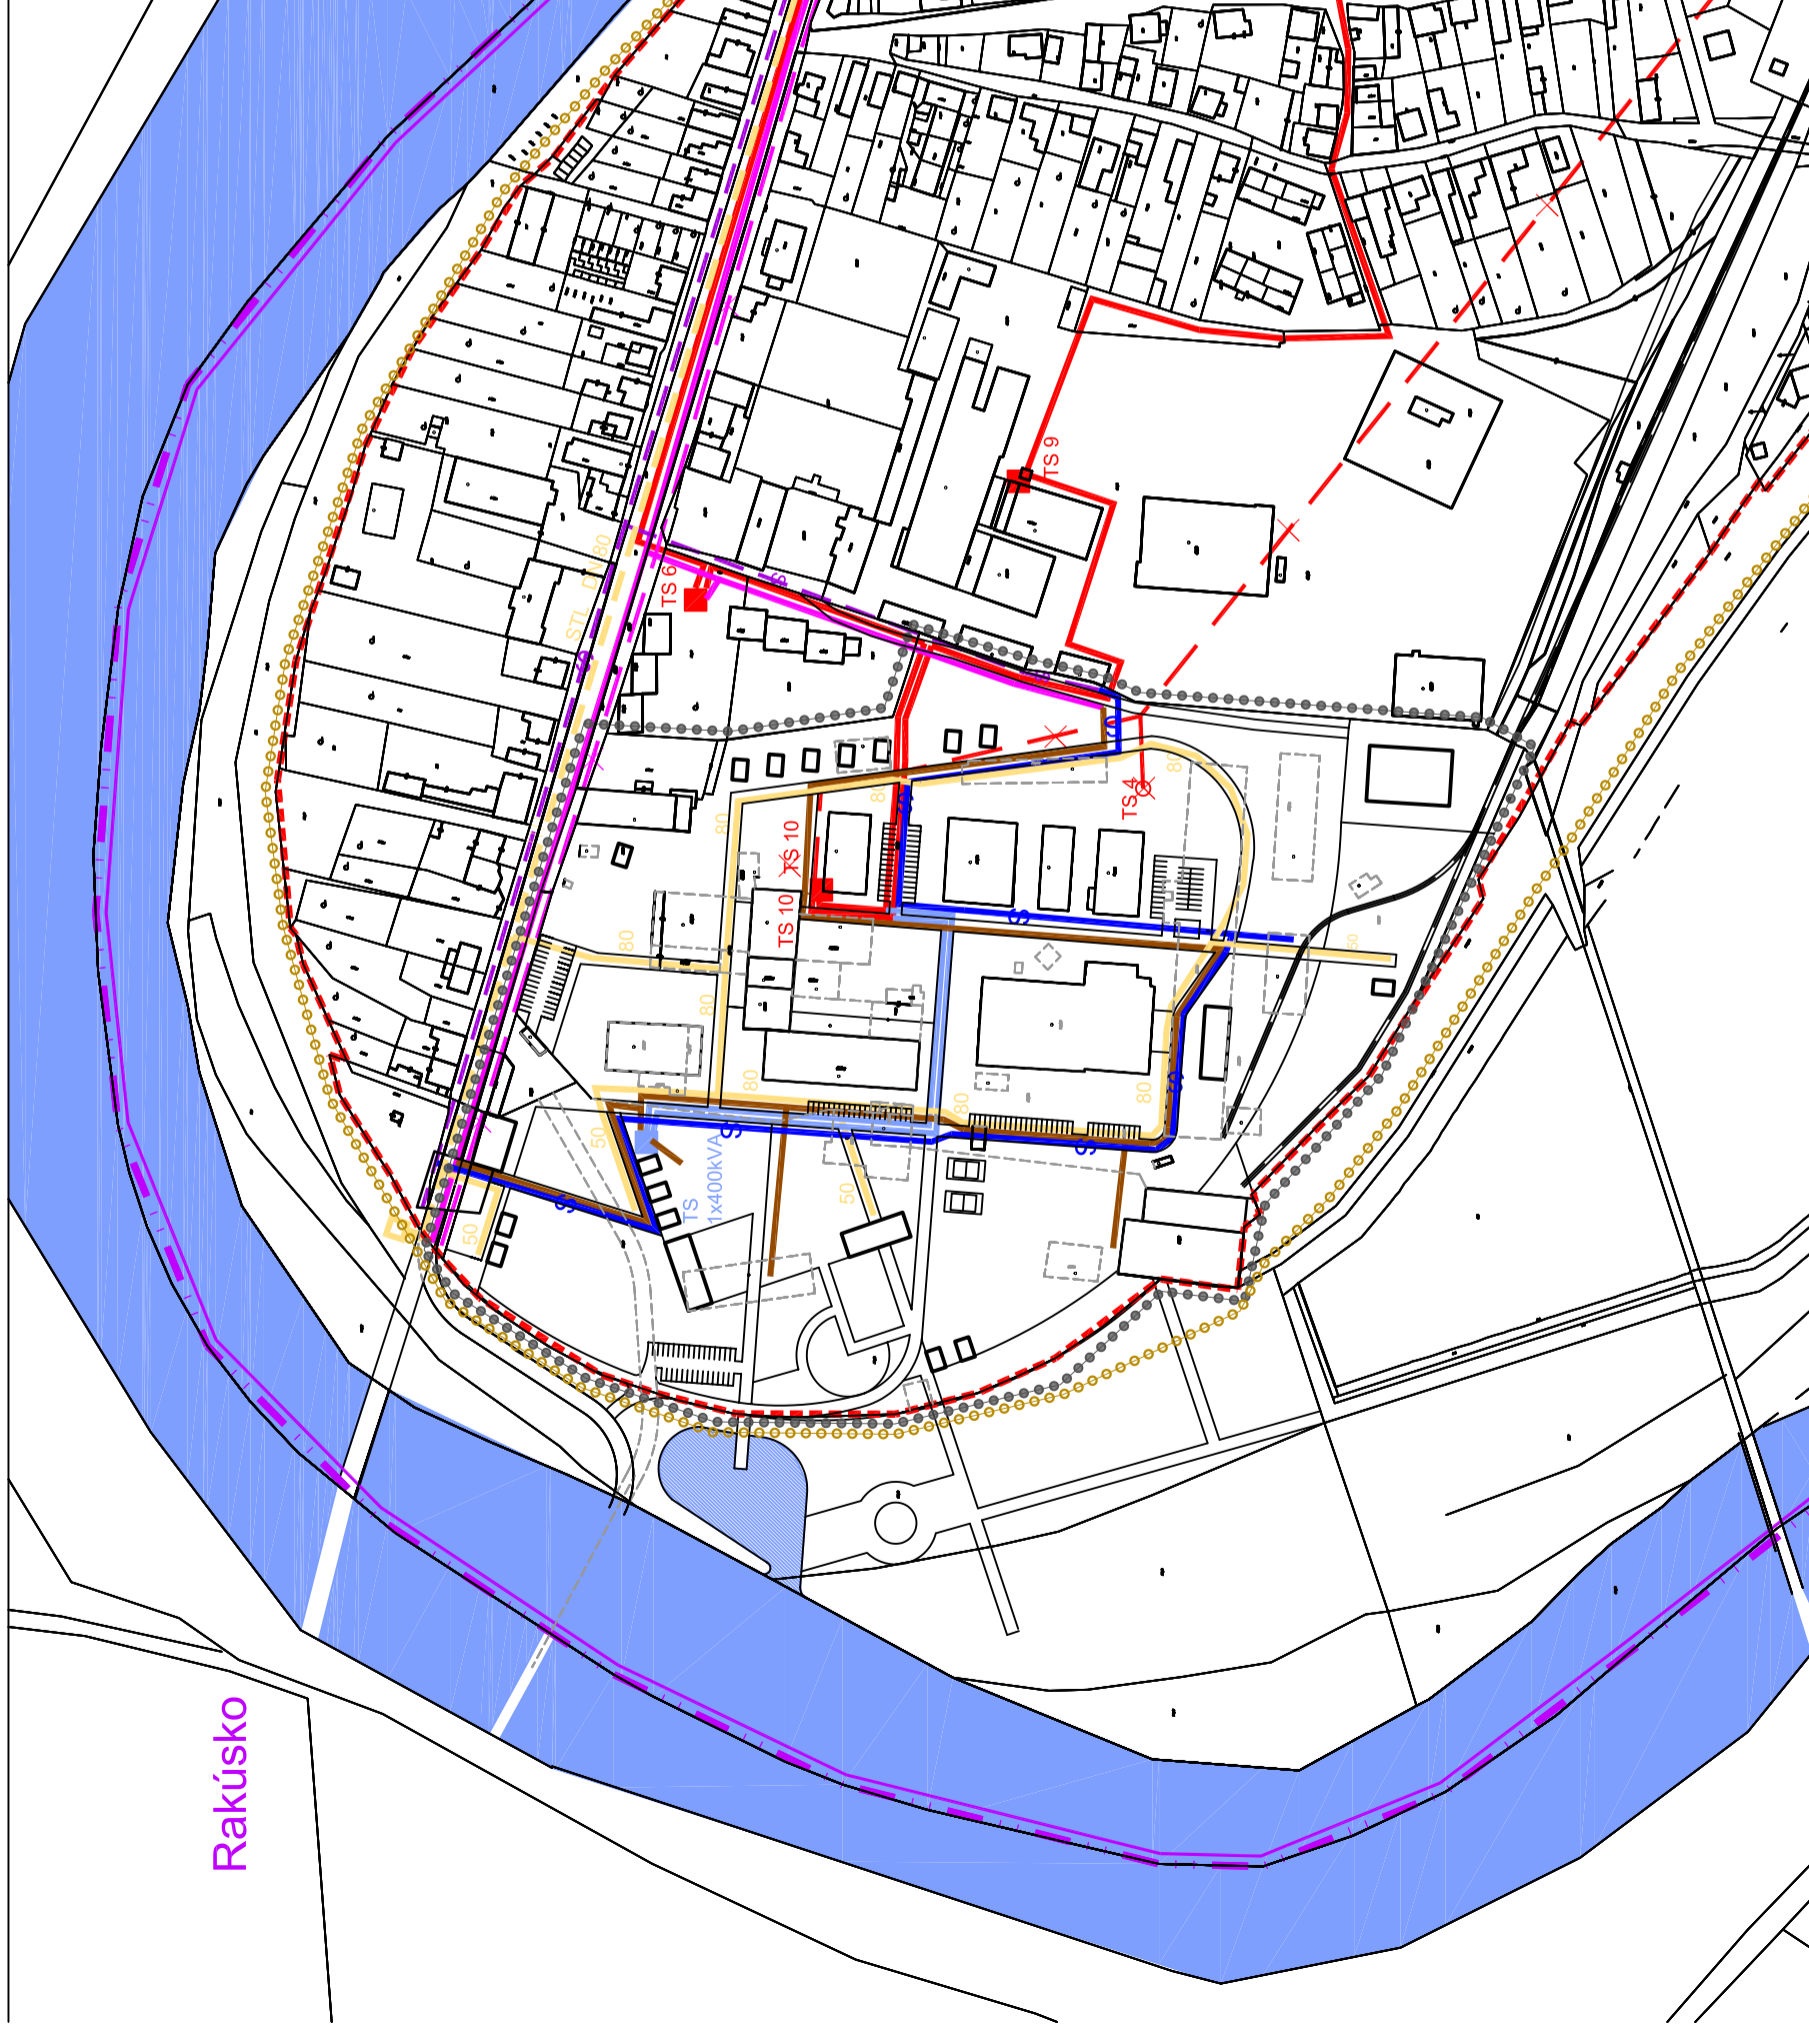

LEGENDA:

STAV:	NAVRH:	ŠTÁTNA HRANICA
		HRANICA KATASTRÁLNEHO ÚZEMIA
		HRANICA INTRAVILÁNU
		HRANICA RIEŠENÉHO ÚZEMIA
		HRANICA OCHR. PÁSIEM VŠETKÝCH DRUHOV
		MORAVSKÁ CYKLOTRASA
SCHVALENÉ ÚPN-O Z NOVEMBRA 2002 :		
		VZDUŠNÉ ROZVODY VN - BUDÚ DEMONTOVANÉ
		KÁBLOVÉ ROZVODY VN
		TRAFOSTANICA STOŽIAROVÁ - BUDE DEMONTOVANÁ
		TRAFOSTANICA VOLNE STOJACA - KIOSKOVÁ
		VZDUŠNÉ ROZVODY NN, VO, MR - BUDÚ DEMONTOVANÉ
		KÁBLOVÉ ROZVODY NN, VO, MR
		KÁBLOVÉ TELEKOMUNIKAČNÉ ROZVODY
NOVONAVRHOVANÉ ZMENY A DOPLNKY (marec 2007) :		
		KÁBLOVÉ ROZVODY VN
		TRAFOSTANICA VOLNE STOJACA - KIOSKOVÁ
		KÁBLOVÉ ROZVODY NN, VO, MR
		KÁBLOVÉ TELEKOMUNIKAČNÉ ROZVODY
		STL PLYNOVOD
		NTL PLYNOVOD
		STL REGULÁTOR

E7. VÝKRES TECHNICKEJ INFRAŠTRUKTÚRY - elektrina a plyn - lokalita E

ING.ARCH. R. VÁMOŠ, ING.E. LESAYOVÁ, ING. M. TRNÍK, ING.ARCH. A. KÁČEROVÁ

1:2880

MÁJ 2007