ÚPN-O OBCE ZÁHORSKÁ VES

F1. OBYTNÁ ZÓNA - RADOMA

JESTVUJÚCI STAV

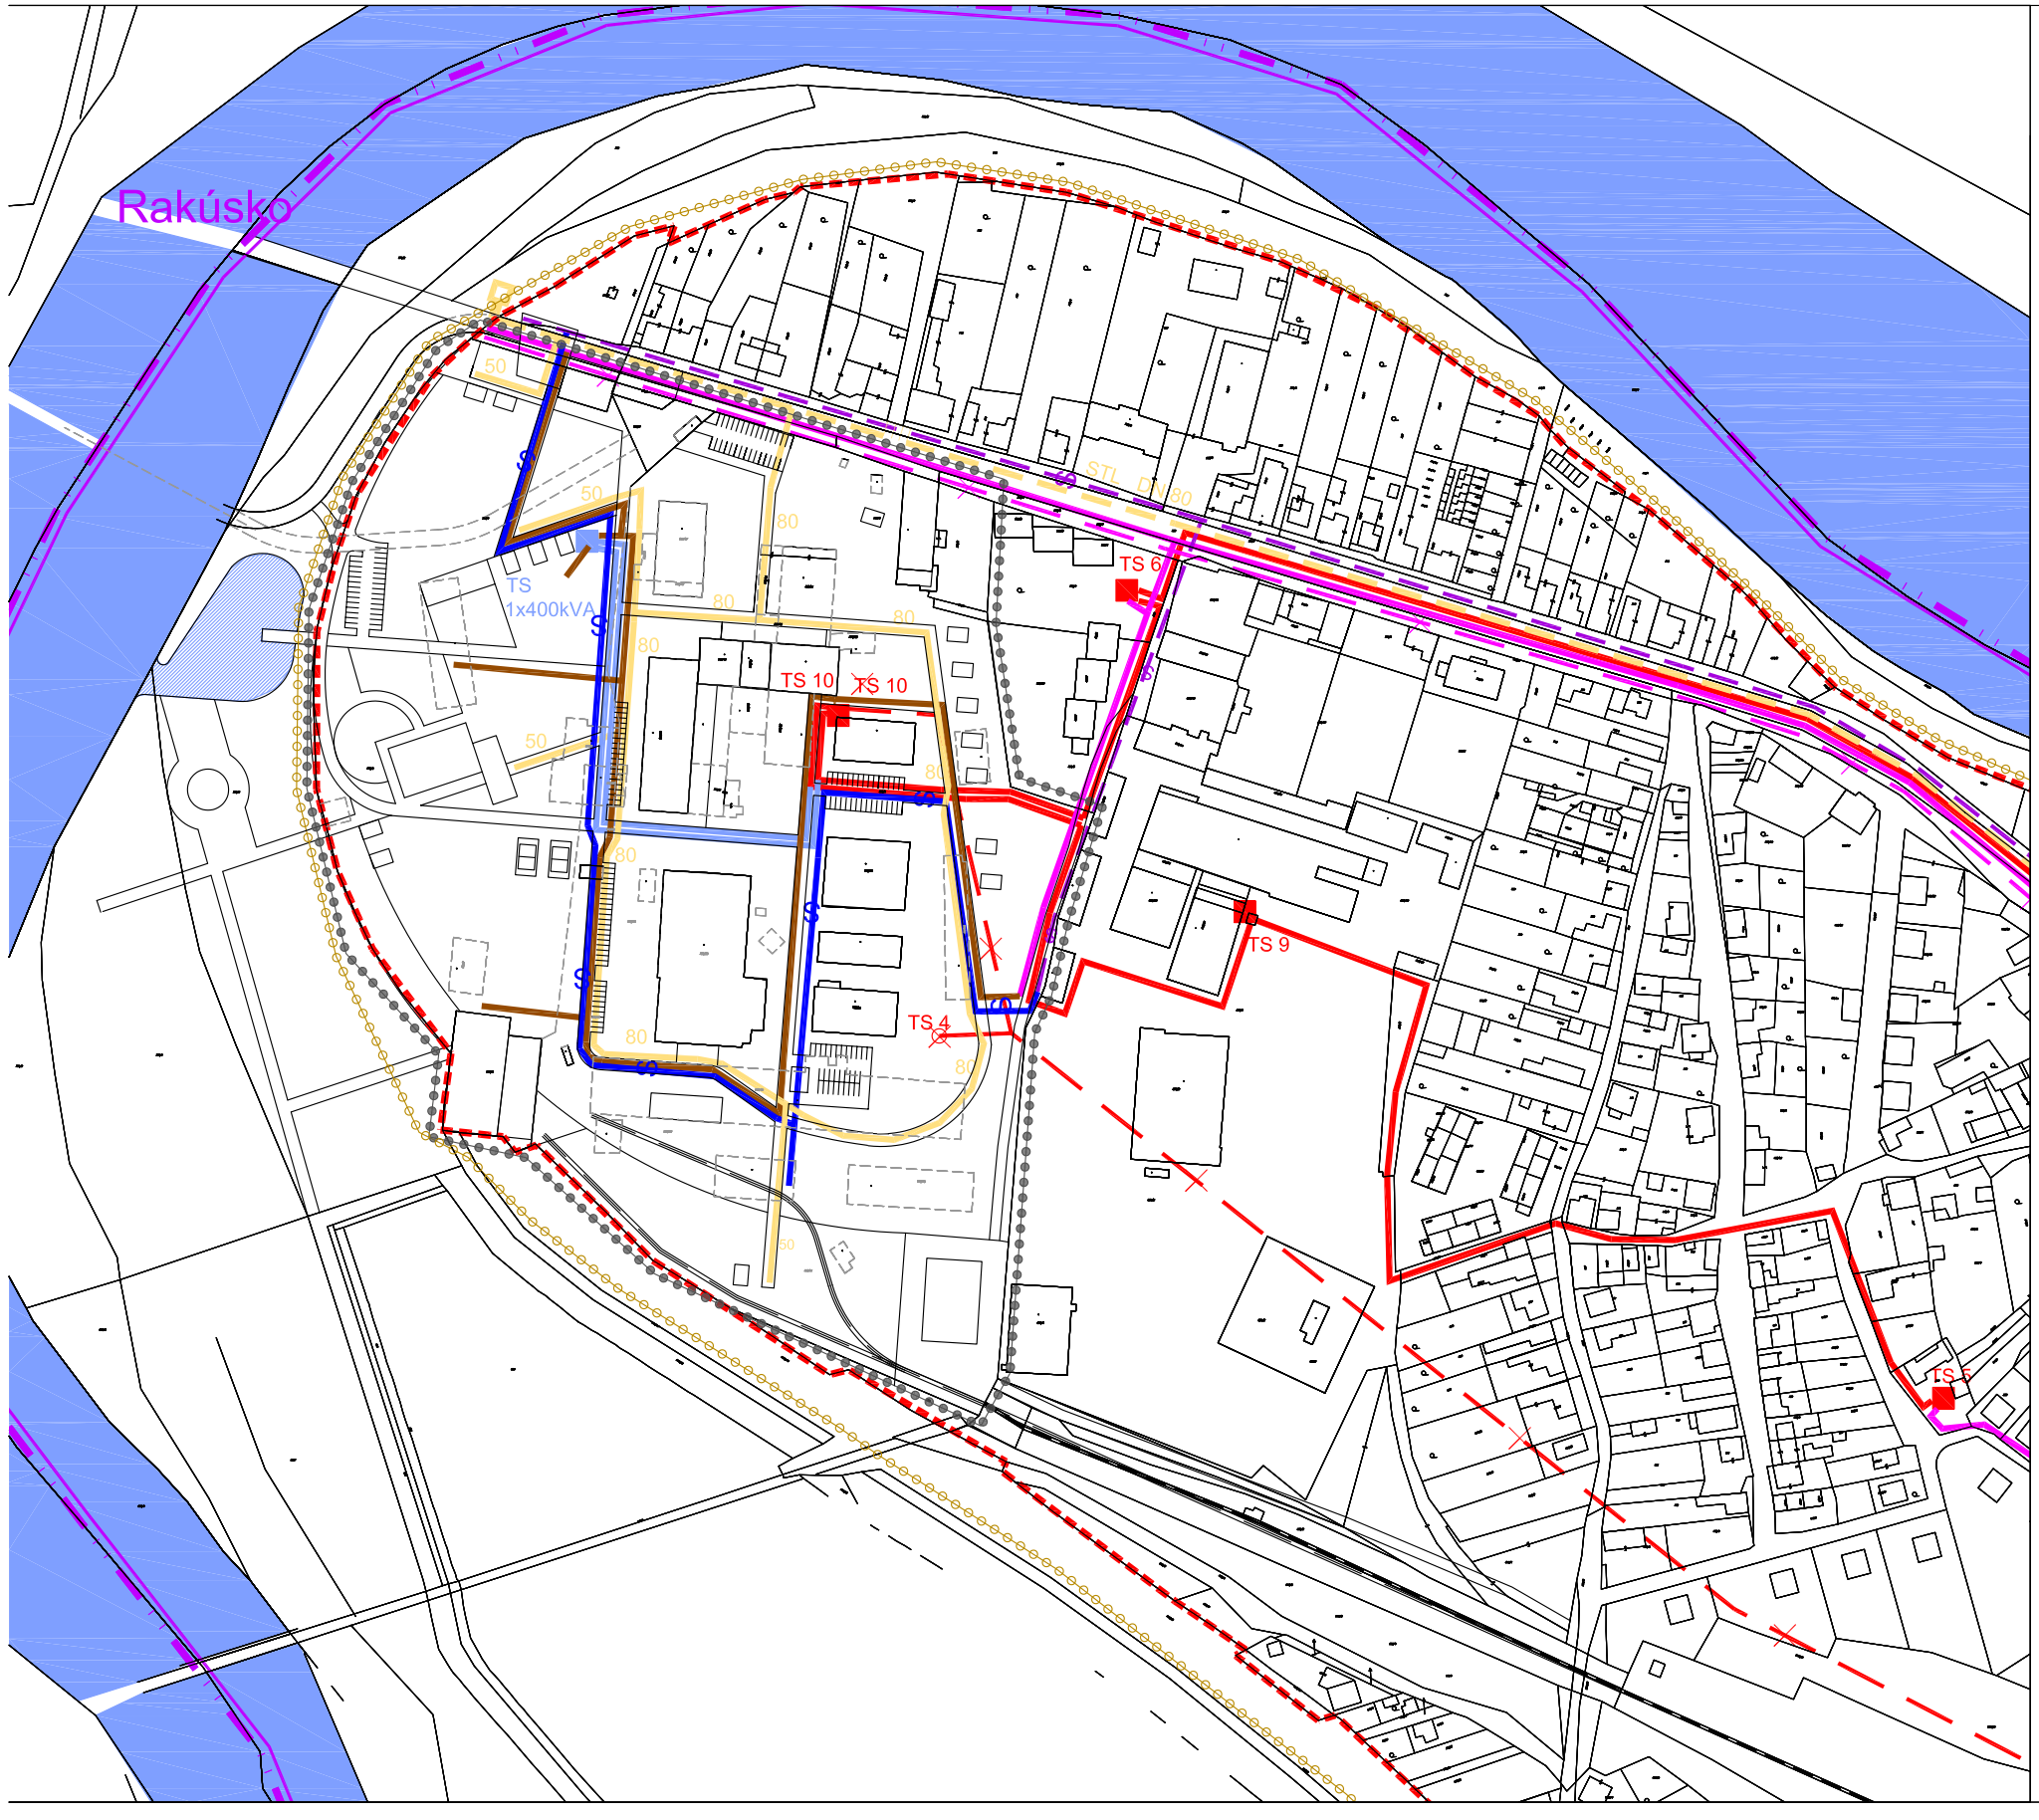

LEGENDA:

STAV: NAVRH:

- ŠTÁTNA HRANICA
- HRANICA KATASTRÁLNEHO ÚZEMIA
- HRANICA INTRAVILÁNU
- HRANICA RIEŠENÉHO ÚZEMIA
- HRANICA OCHR. PÁSMA BIOKORIDORU
- HRANICA OCHR.PÁSIEM VŠETKÝCH DRUHOV
- MORAVSKÁ CYKLOTRASA

SCHVÁLENÉ ÚPN-O Z NOVEMBRA 2002 :

- VZDUŠNÉ ROZVODY VN - BUDÚ DEMONTOVANÉ
- KÁBLOVÉ ROZVODY VN
- TS 4 TRAFOSTANICA STOŽIAROVÁ - BUDE DEMONTOVANÁ
- TS 10 TRAFOSTANICA VOLNE STOJACA - KIOSKOVÁ
- VZDUŠNÉ ROZVODY NN, VO, MR - BUDÚ DEMONTOVANÉ
- KÁBLOVÉ ROZVODY NN, VO, MR
- KÁBLOVÉ TELEKOMUNIKAČNÉ ROZVODY

NOVONAVRHOVANÉ ZMENY A DOPLNKY (marec 2007) :

- KÁBLOVÉ ROZVODY VN
- TS 10 TRAFOSTANICA VOLNESTOJACA - KIOSKOVÁ
- KÁBLOVÉ ROZVODY NN, VO, MR
- KÁBLOVÉ TELEKOMUNIKAČNÉ ROZVODY

- STL PLYNOVOD
- NTL PLYNOVOD
- R STL REGULÁTOR
- VTL PLYNOVOD

REŠPEKTOVAŤ OCHRANNÉ PÁSMA INŽ. SIETÍ A TECH. ZARIADENÍ VŠETKÝCH DRUHOV !
PODROBNOSTI A PRESNÉ VYTÝČENIE KONZULTOVAŤ SO ZODP. SPRÁVCAMI SIETÍ !

Zmeny a doplnky č.2 ÚPN-O Záhorská Ves schválené uznesením OZ č.43/2018 zo dňa 26.06.2018

JUDr. Boris Šimkovič
starosta obce

F6. VÝKRES TECHNICKEJ INFRAŠTRUKTÚRY - elektrina a plyn - lokalita F1

1:2880

ING.ARCH. R. VÁMOŠ A KOLEKTÍV

JÚL 2018