ZMENY A DOPLNKY ÚPN-O OBCE ZÁHORSKÁ VES

B. OBYTNÁ ZÓNA -STRED

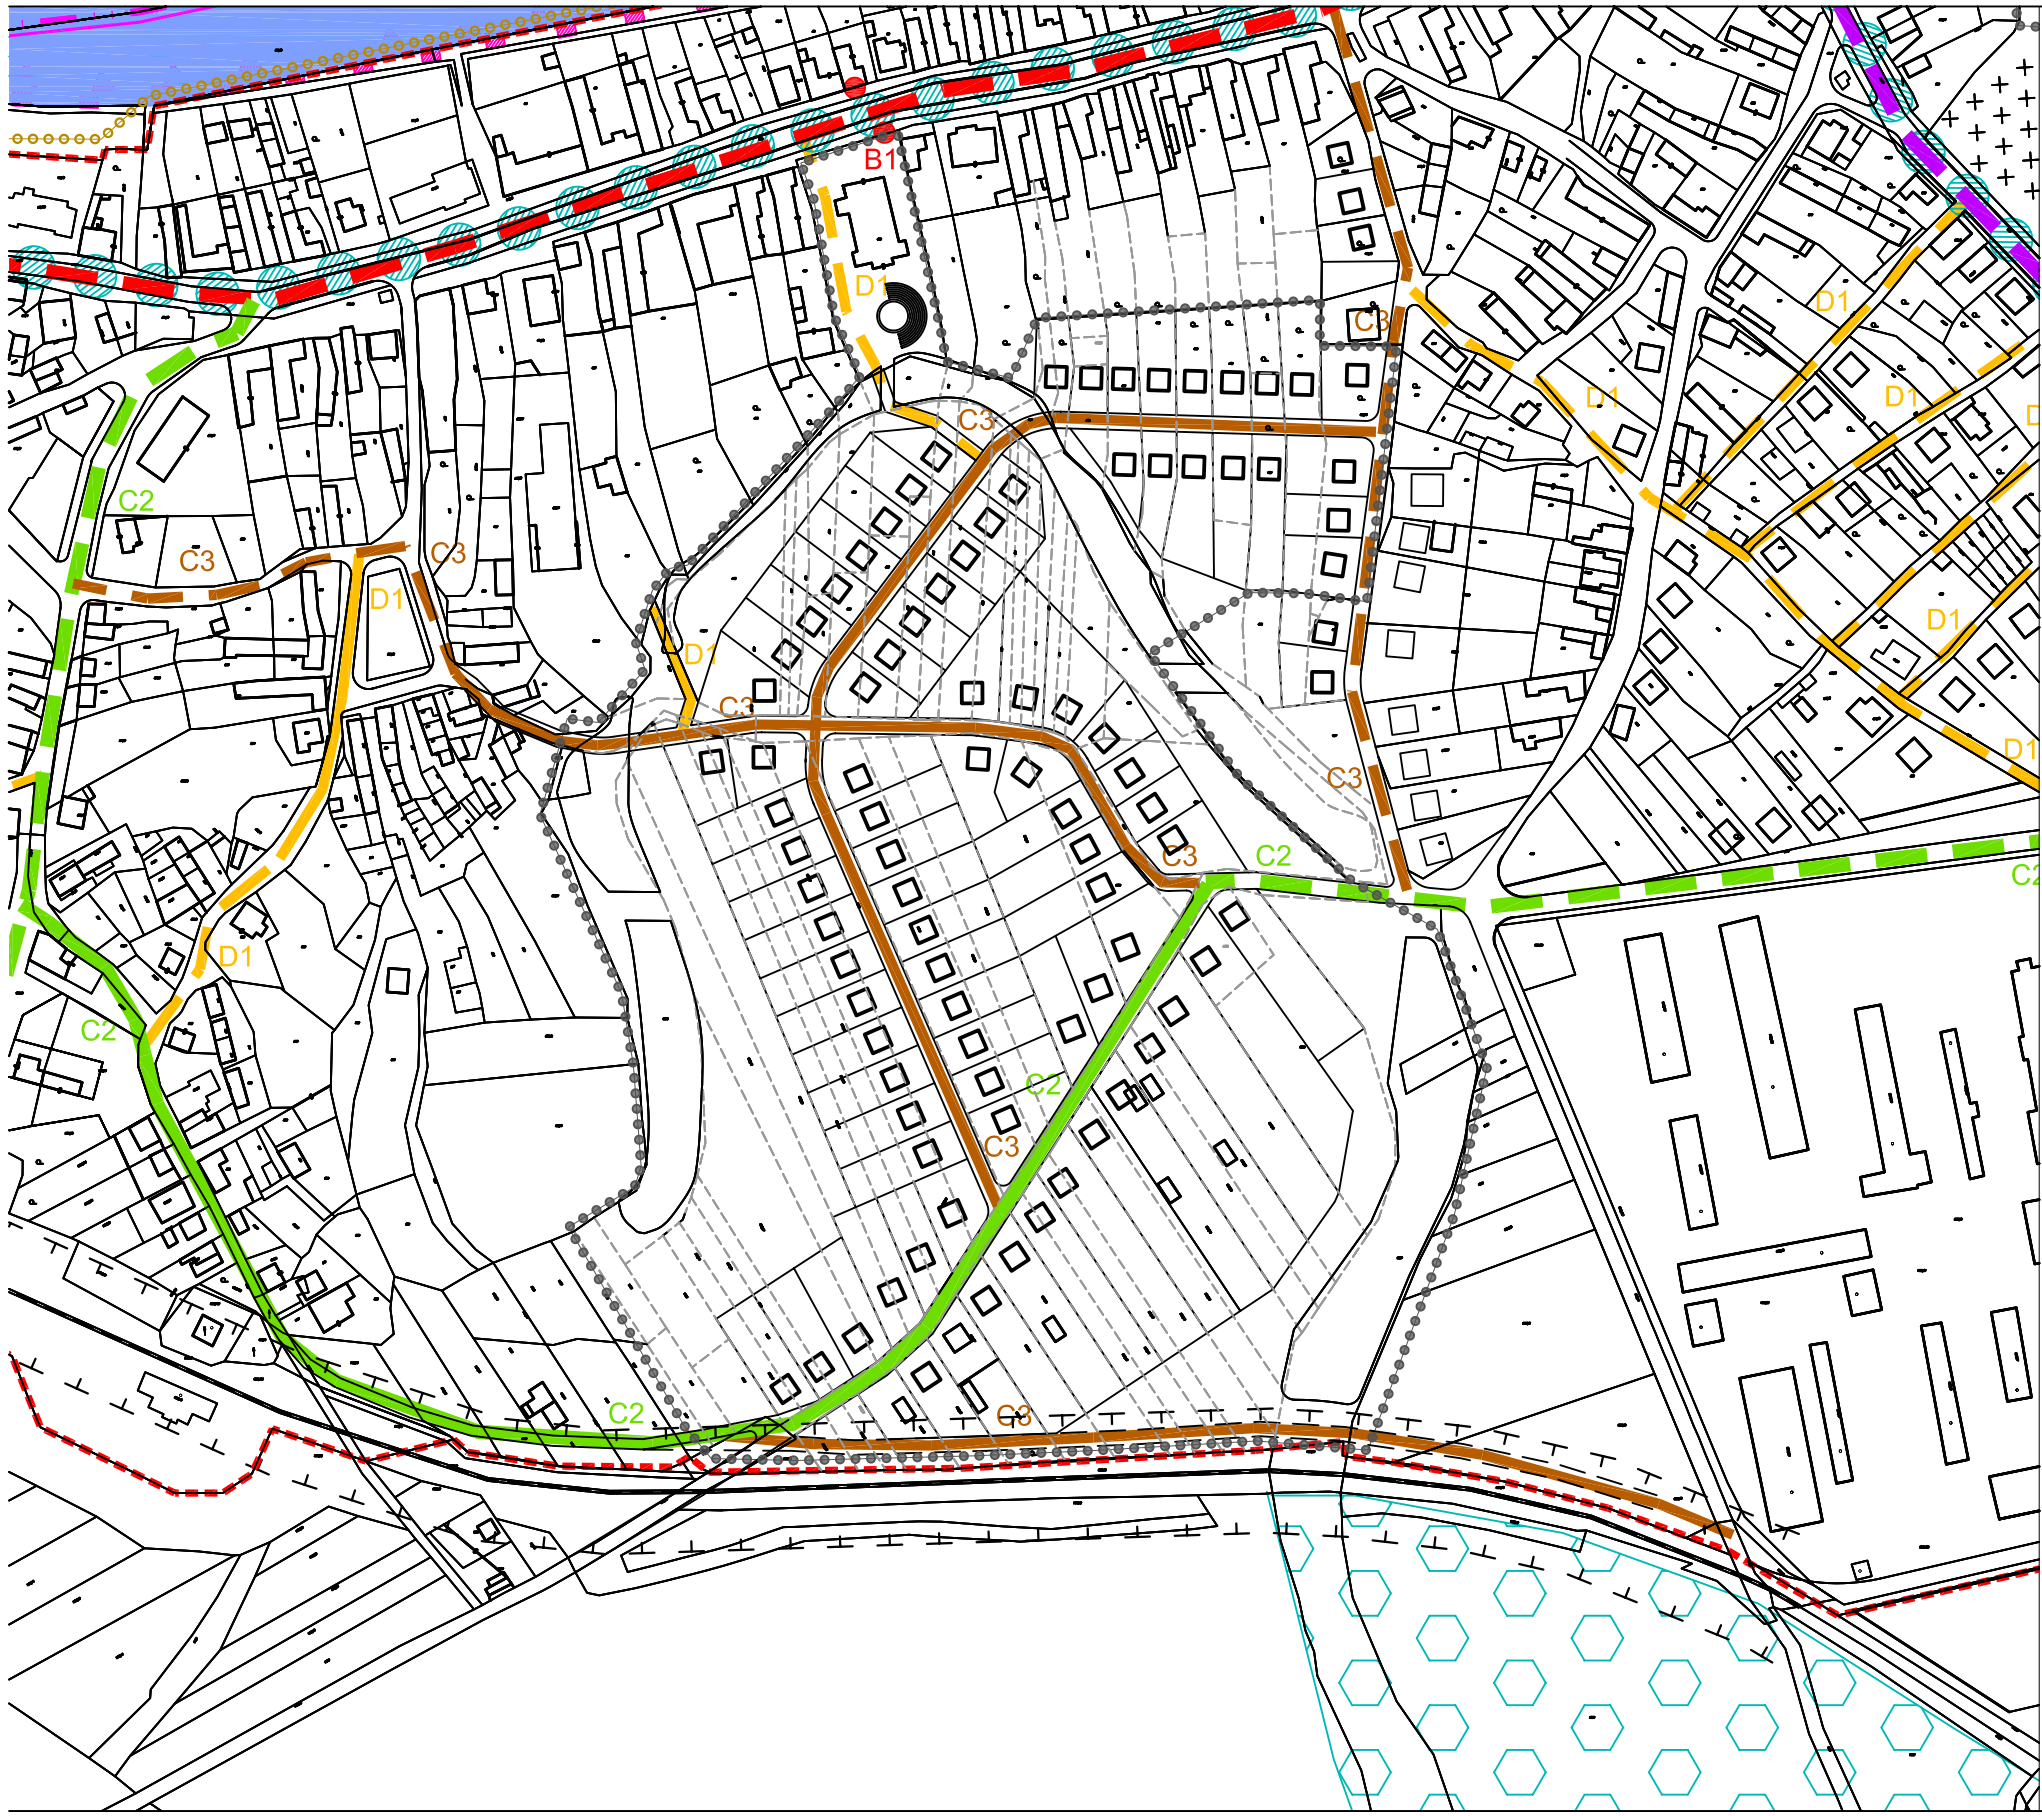

LEGENDA:

STAV:	NAVRH:	
		ŠTÁTNA HRANICA
		HRANICA KATASTRÁLNEHO ÚZEMIA
		HRANICA INTRAVILÁNU
		HRANICA RIEŠENÉHO ÚZEMIA
		HRANICA OCHR. PÁSMA BIOKORIDORU
		HRANICA OCHR.PÁSIEM VŠETKÝCH DRUHOV
		ZBERNÁ KOMUNIKÁCIA TR. B1 M2 9/50 - II/503
		ZBERNÁ KOMUNIKÁCIA TR. B2 M2 9/50
		OBSLUŽNÁ KOMUNIKÁCIA TR. C2 MO 8/40
		OBSLUŽNÁ KOMUNIKÁCIA TR. C3 MO 5,5/40
		DOPRAVNE TLMENÁ KOMUNIKÁCIA FUNKČNEJ TRIEDY D1 š=6,0m
		PARKOVACIE PLOCHY
		ZASTÁVKY SAD
		MORAVSKÁ CYKLOTRASA
		HRANICA RAMSARSKÉHO ÚZEMIA
		HRANICA CHKO ZÁHORIE
G		GENOFONDOVÁ LOKALITA
		BIOKORIDOR NADREG. VÝZNAMU
		BIOKORIDOR MIESTNEHO VÝZNAMU
		INTERAKČNÝ PRVOK PLOŠNÝ
		INTERAKČNÝ PRVOK LÍNIOVÝ

B5. NÁVRH VEREJNÉHO DOPRAVNÉHO VYBAVENIA - lokalita B

1:2880

ING.ARCH. R. VÁMOŠ, ING. Dr. M. SKÝVA , ING.ARCH. A. KÁČEROVÁ

MÁJ 2007